

bwnr. 7
Tweekapper Type 1

Legenda

⊗	wand lichtpunt	— th	thermostaat	⊠	meterkast, v.v. elektra- en watermeter
⊕	enkelpolige schakelaar	— ^{Co2}	Co ₂ melder	⊠	vloerluik
⊖	serie schakelaar	— ^{H2O}	H ₂ O melder	●	rookmelder
⊕	wisselschakelaar	⊠	Perilex wcd t.b.v. kooktoestel	MV	opstelplaats mechanische ventilatie
⊠	enkele wandcontactdoos	⊠	plafondlichtpunt	WM	opstelplaats wasmachine
⊠	dubbele wandcontactdoos horizontaal	⊕	beldrukker	⊕	opstelplaats warmtepomp en boiler
—	loze leiding	⊕	bel ontvanger	VV	verdeler vloerverwarming
		+	buitenkraan	ER	elektrische radiator

KHV ARCHITECTEN

■ Korfer / Ter Horst / De Velde Architecten

onderwerp Bouwnummer 7
Begane grond - Peil=0

projectnr. K231130
tekeningnr. VK-124

architect W. Schutte

schaal 1:50

tekenaar T. Kelder


formaat A3

fase Verkooptekeningen

datum 11-04-2024

status Definitief

laatste wijz.

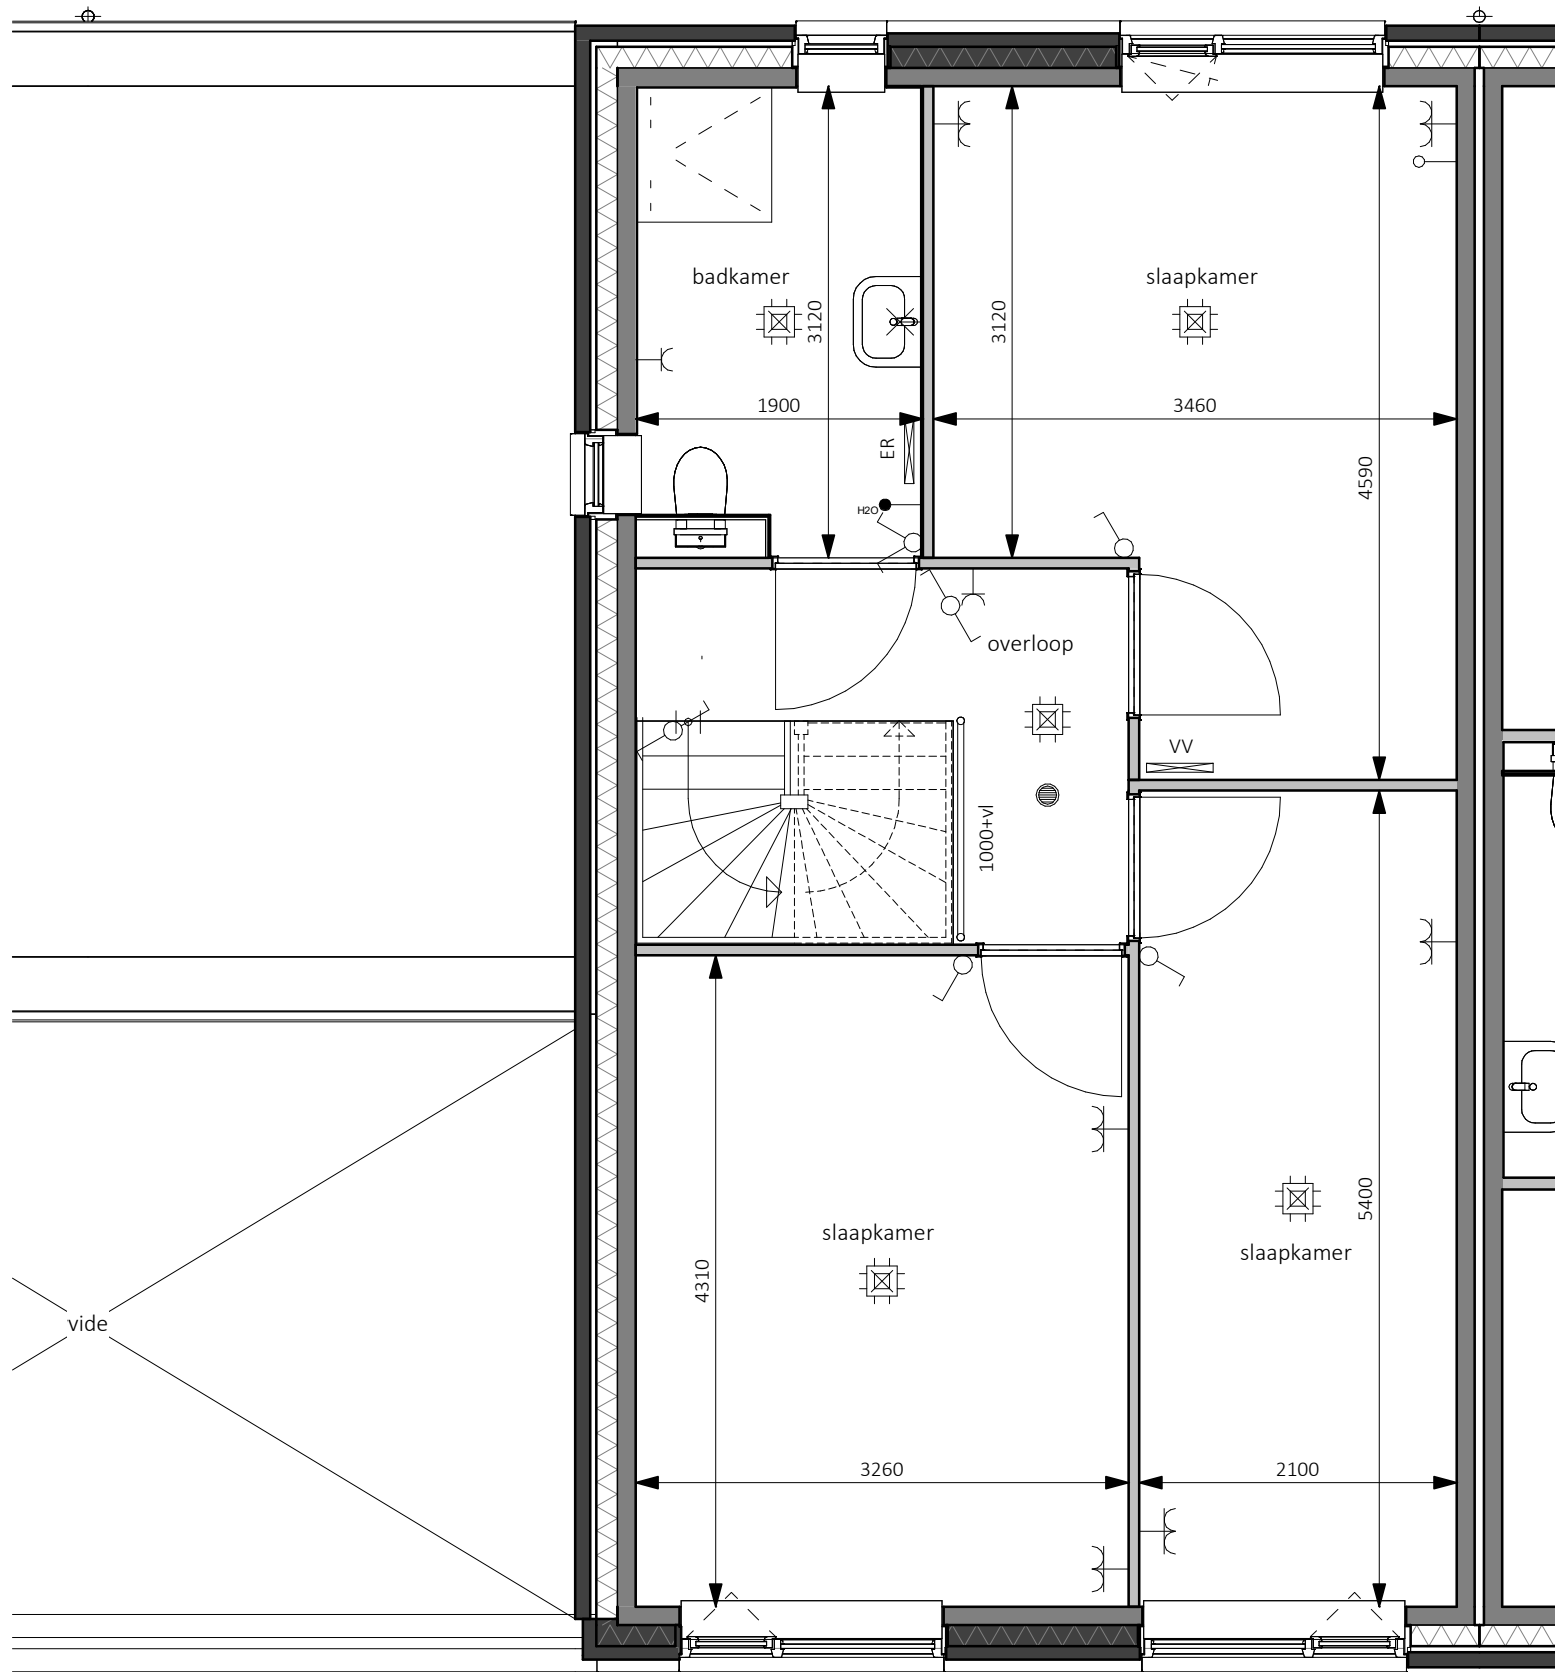

bwnr. 7
Tweekapper Type 1

Legenda


✕	wand lichtpunt	— th	thermostaat	⊞	meterkast, v.v. elektra- en watermeter
⌚	enkelpolige schakelaar	— ^{Co2}	Co ₂ melder	⊞	vloerluik
⌚	serie schakelaar	— ^{H2O}	H ₂ O melder	●	rookmelder
⌚	wisselschakelaar	⊞	Perilex wcd t.b.v. kooktoestel	MV	opstelplaats mechanische ventilatie
⊞	enkele wandcontactdoos	⊞	plafondlichtpunt	WM	opstelplaats wasmachine
⊞	dubbele wandcontactdoos horizontaal	⊞	bedrukker	WP	opstelplaats warmtepomp en boiler
—○	loze leiding	⊞	bel ontvanger	VV	verdeler vloerverwarming
		+	buitenkraan	ER	elektrische radiator

KHV ARCHITECTEN

■ Korfer / Ter Horst / De Velde Architecten

onderwerp Bouwnummer 7
1e verdieping - 2900+
architect W. Schutte
tekenaar T. Kelder
fase Verkooptekeningen
status Definitief

projectnr. K231130
tekeningnr. VK-125
schaal 1:50
formaat A3
datum 11-04-2024
laatste wijz.

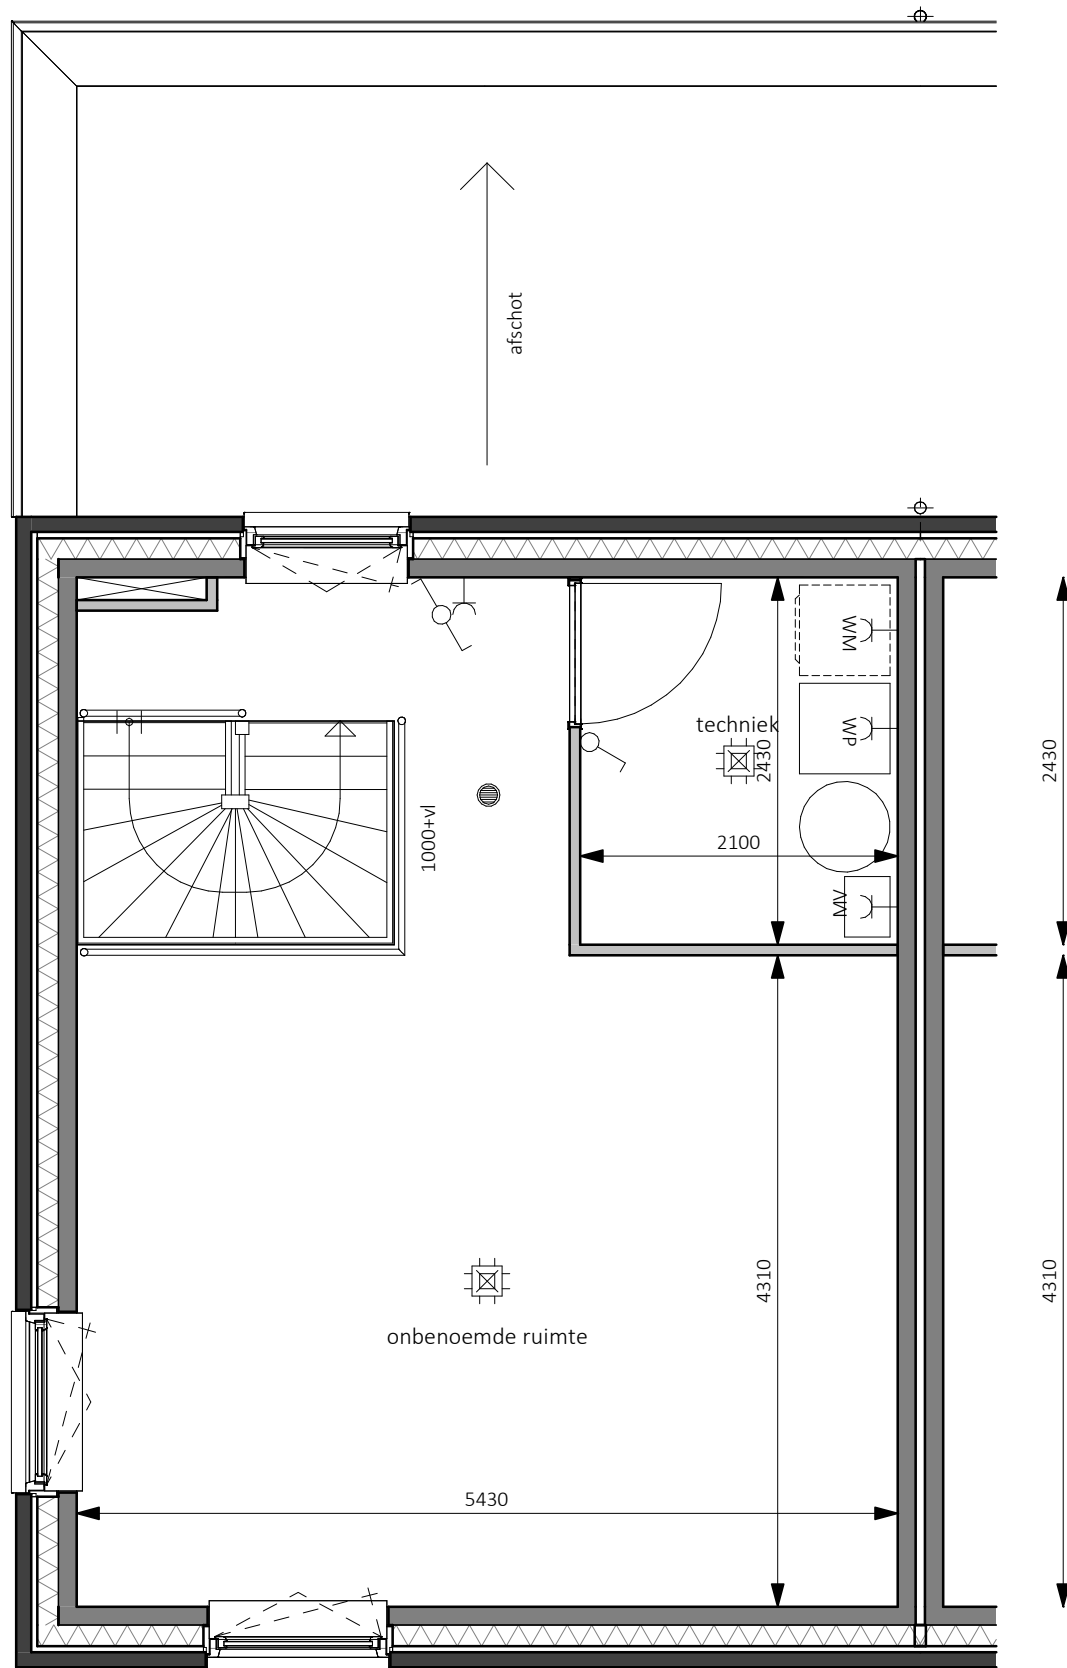

bwnr. 7
Tweekapper Type 1


Legenda

✕	wand lichtpunt	— th	thermostaat	⊠	meterkast, v.v. elektra- en watermeter
⌚	enkelpolige schakelaar	— ^{Co2}	Co ₂ melder	▨	vloerluik
⌚	serie schakelaar	— ^{H2O}	H ₂ O melder	●	rookmelder
⌚	wisselschakelaar	⌘	Perilex wcd t.b.v. kooktoestel	MV	opstelplaats mechanische ventilatie
⊥	enkele wandcontactdoos	⊠	plafondlichtpunt	WM	opstelplaats wasmachine
⊥	dubbele wandcontactdoos horizontaal	⊙	beldrukker	WP	opstelplaats warmtepomp en boiler
—○	loze leiding	⌚	bel ontvanger	VV	verdeler vloerverwarming
		+	buitenkraan	ER	elektrische radiator

KHV ARCHITECTEN

■ Korfer / Ter Horst / De Velde Architecten

onderwerp	Bouwnummer 7	projectnr.	K231130
	2e verdieping - 5800+	tekeningnr.	VK-126
architect	W. Schutte	schaal	1:50
tekenaar	T. Kelder	formaat	A3
fase	Verkooptekeningen	datum	11-04-2024
status	Definitief	laatste wijz.	

 


bwnr. 7
Tweekapper Type 1

Legenda

wand lichtpunt	thermostaat	meterkast, v.v. elektra- en watermeter
enkelpolige schakelaar	Co ₂ melder	vloerluik
serie schakelaar	H ₂ O melder	rookmelder
wisselschakelaar	Perilex wcd t.b.v. kooktoestel	opstelplaats mechanische ventilatie
enkele wandcontactdoos	plafondlichtpunt	opstelplaats wasmachine
dubbele wandcontactdoos horizontaal	beldrukker	opstelplaats warmtepomp en boiler
loze leiding	bel ontvanger	verdelers vloerverwarming
	buitenkraan	elektrische radiator

KHV ARCHITECTEN
 ■ Korfer / Ter Horst / De Velde Architecten

onderwerp	Bouwnummer 7	projectnr.	K231130
	Dakaanzicht	tekeningnr.	VK-127
architect	W. Schutte	schaal	1:50
tekenaar	T. Kelder	formaat	A3
fase	Verkooptekeningen	datum	11-04-2024
status	Definitief	laatste wijz.	

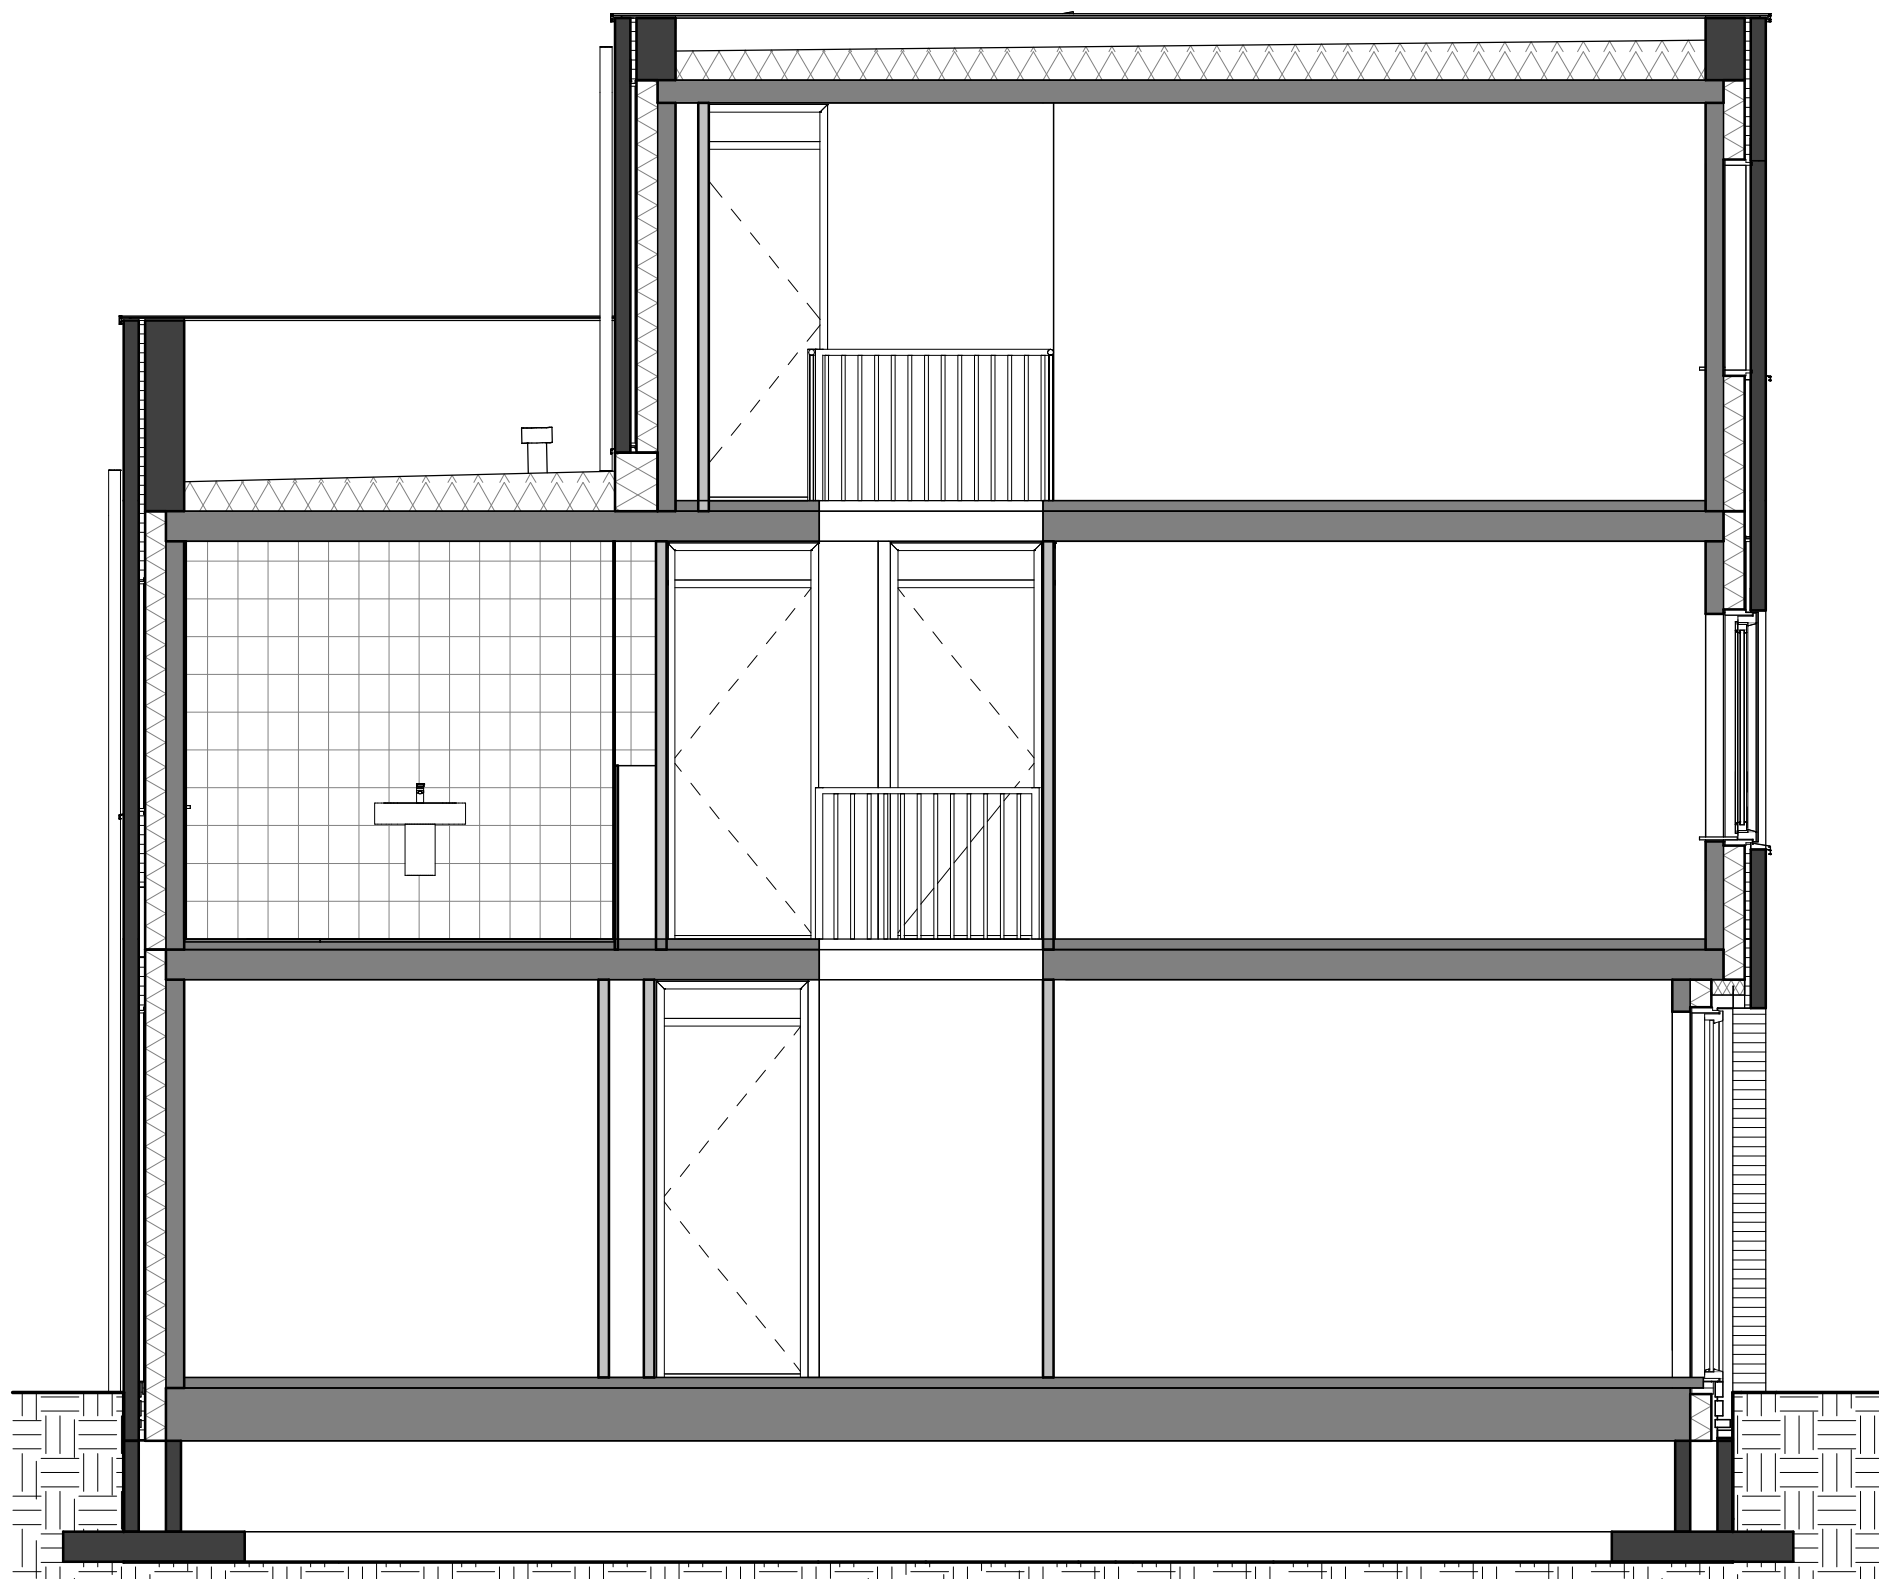

KHV ARCHITECTEN

■ Korfker / Ter Horst / De Velde Architecten

onderwerp Bouwnummer 7
Begane grond - Peil=0

projectnr. K231130
tekeningnr. VK-306

architect W. Schutte

schaal 1:50

tekenaar T. Kelder


formaat A3

fase Verkooptekeningen

datum 11-04-2024

status Definitief

laatste wijz.

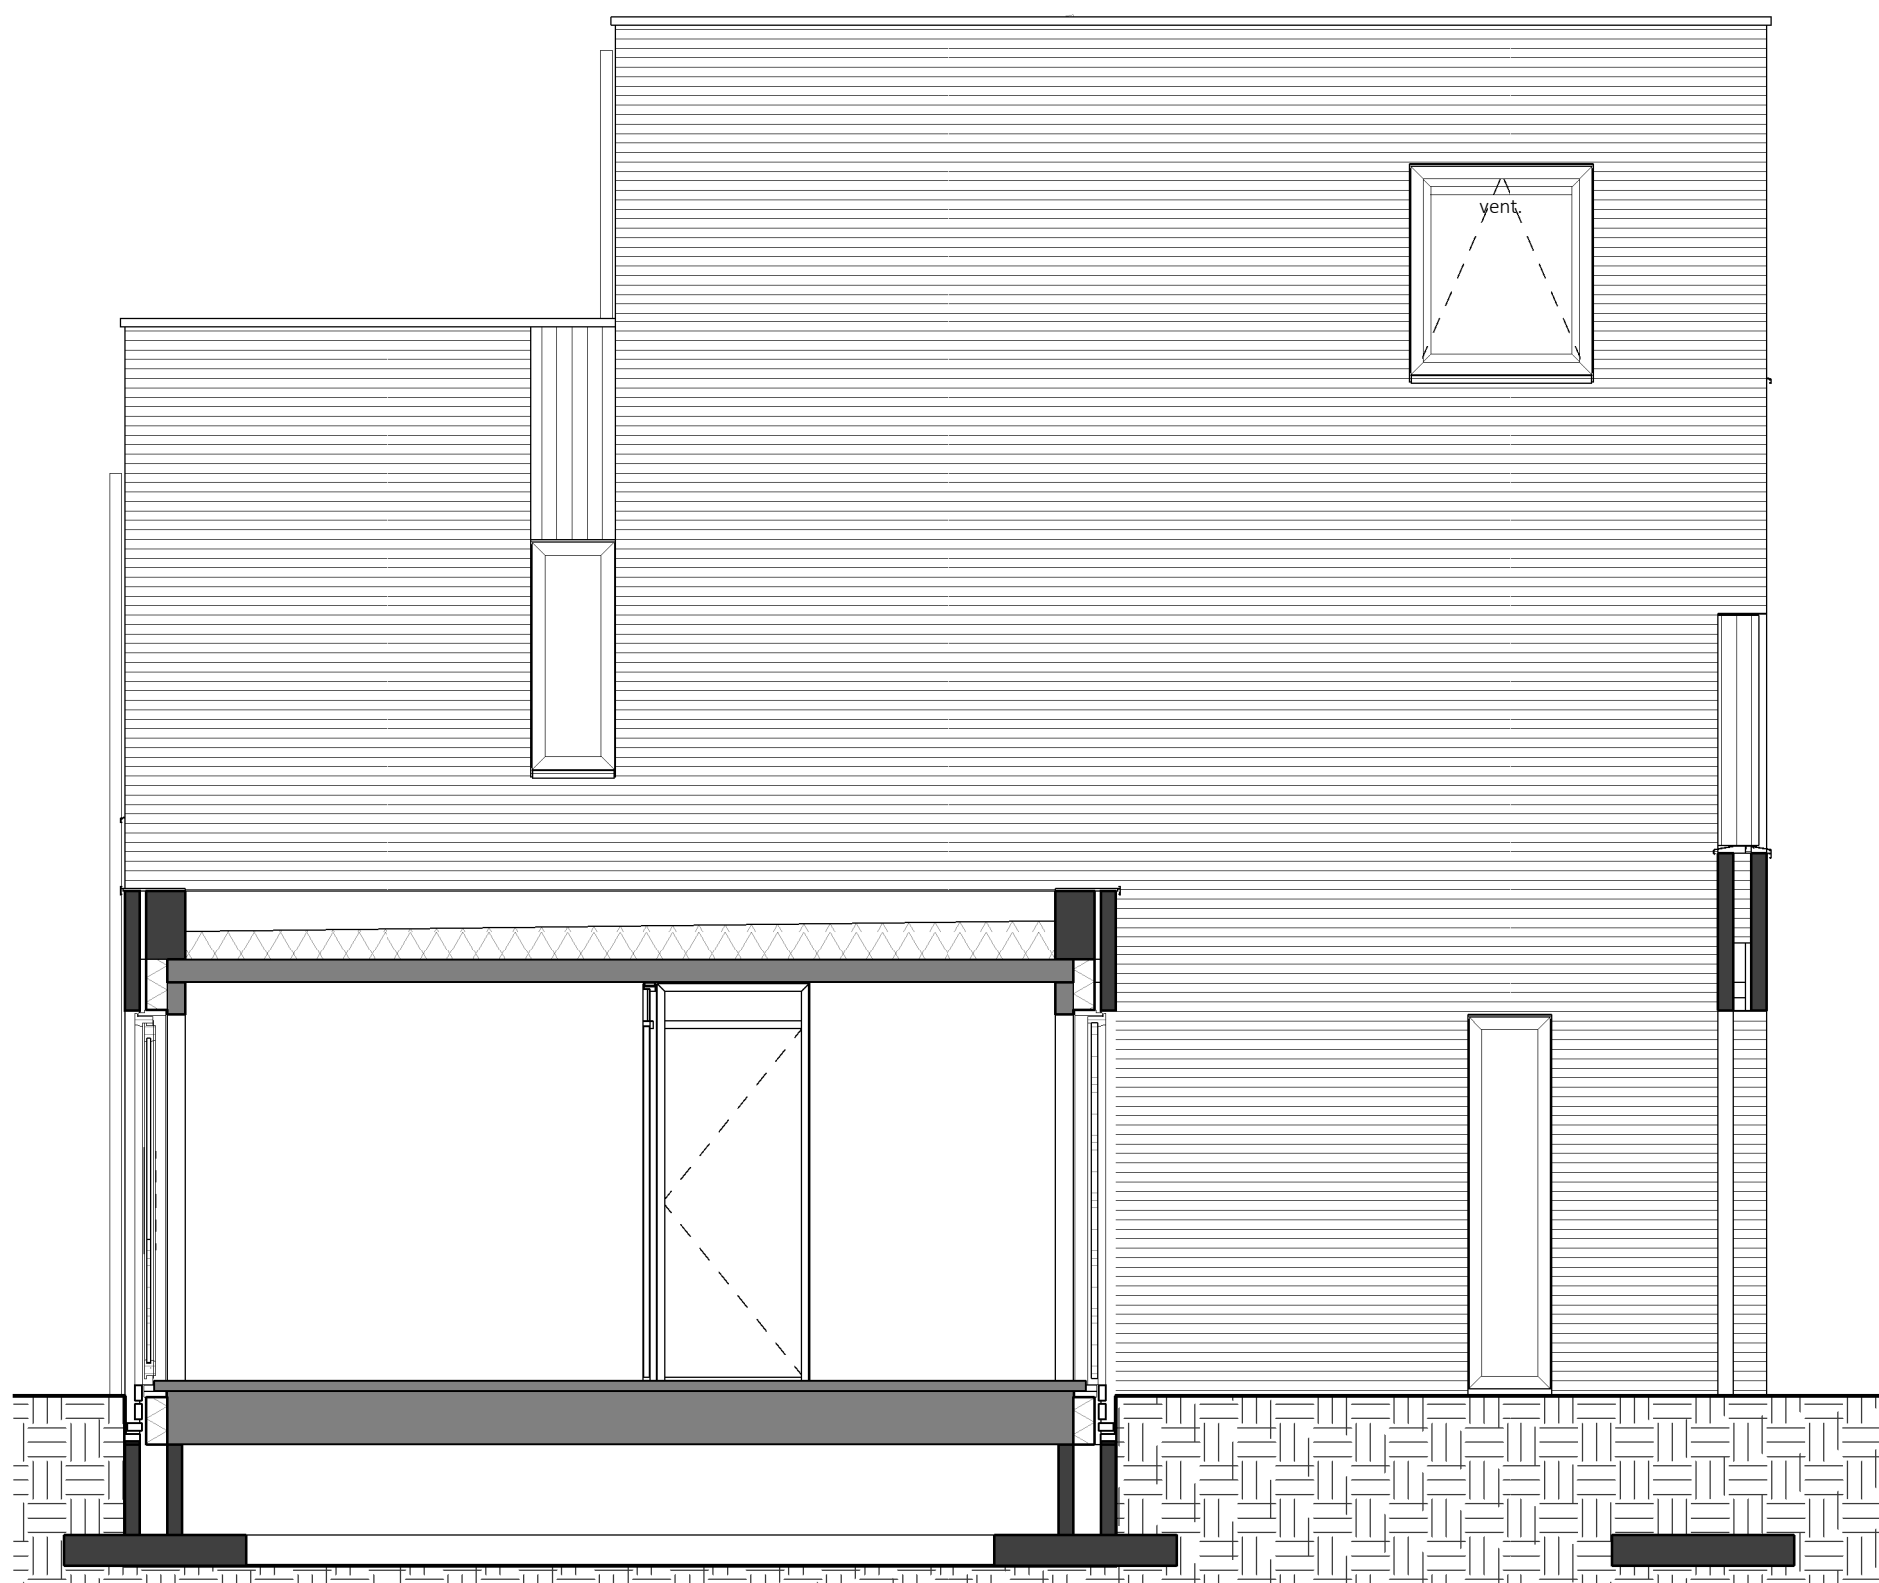

KHV ARCHITECTEN

■ Korfker / Ter Horst / De Velde Architecten

onderwerp Bouwnummer 7
Tussengevel

projectnr. K231130
tekeningnr. VK-259

architect W. Schutte
tekenaar T. Kelder

schaal 1:50
formaat A3

fase Verkooptekeningen

datum 11-04-2024

status Definitief

laatste wijz.



bwnr. 7
Tweekapper Type 1

KHV ARCHITECTEN
Korfker / Ter Horst / De Velde Architecten

onderwerp Bouwnummer 7

projectnr. K231130

Voorgevel

tekeningnr. VK-213

architect W. Schutte

schaal 1:50

tekenaar T. Kelder

formaat A3

fase Verkooptekeningen

datum 11-04-2024

status Definitief

laatste wijz.



bwnr. 7
Tweekapper Type 1

KHV ARCHITECTEN
Korfker / Ter Horst / De Velde Architecten

onderwerp Bouwnummer 7
Achtergevel

projectnr. K231130
tekeningnr. VK-214

architect W. Schutte

schaal 1:50

tekenaar T. Kelder

formaat A3

fase Verkooptekeningen

datum 11-04-2024

status Definitief

laatste wijz.