

bwnr. 2
Tweekapper Type 1

Legenda kopersopties


- Tweekapper Type 1 | Bwnr. 2, 4, 7 als getekend
- Tweekapper Type 2 | Bwnr. 3, 5, 8 als gespiegeld
- Geschakeld | Bwnr. 1, 6, 9 als getekend & Bwnr. 10 als gespiegeld

- R01 uitbouw 1,2m
- R02 dubbele openslaande deuren
- R03 uitbouw 2,4m
- R04 badkamer vergroten
- R05 interne badkamer vergroten
- R06 indeling zolder

KHV ARCHITECTEN

■ Korfker / Ter Horst / De Velde Architecten

onderwerp	Opties Tweekapper Type 1+2	projectnr.	K231130
	Begane grond - Peil=0	tekeningnr.	VK-400
architect	W. Schutte	schaal	1:50
tekenaar	T. Kelder	formaat	A3
fase	Verkooptekeningen	datum	11-04-2024
status	Definitief	laatste wijz.	

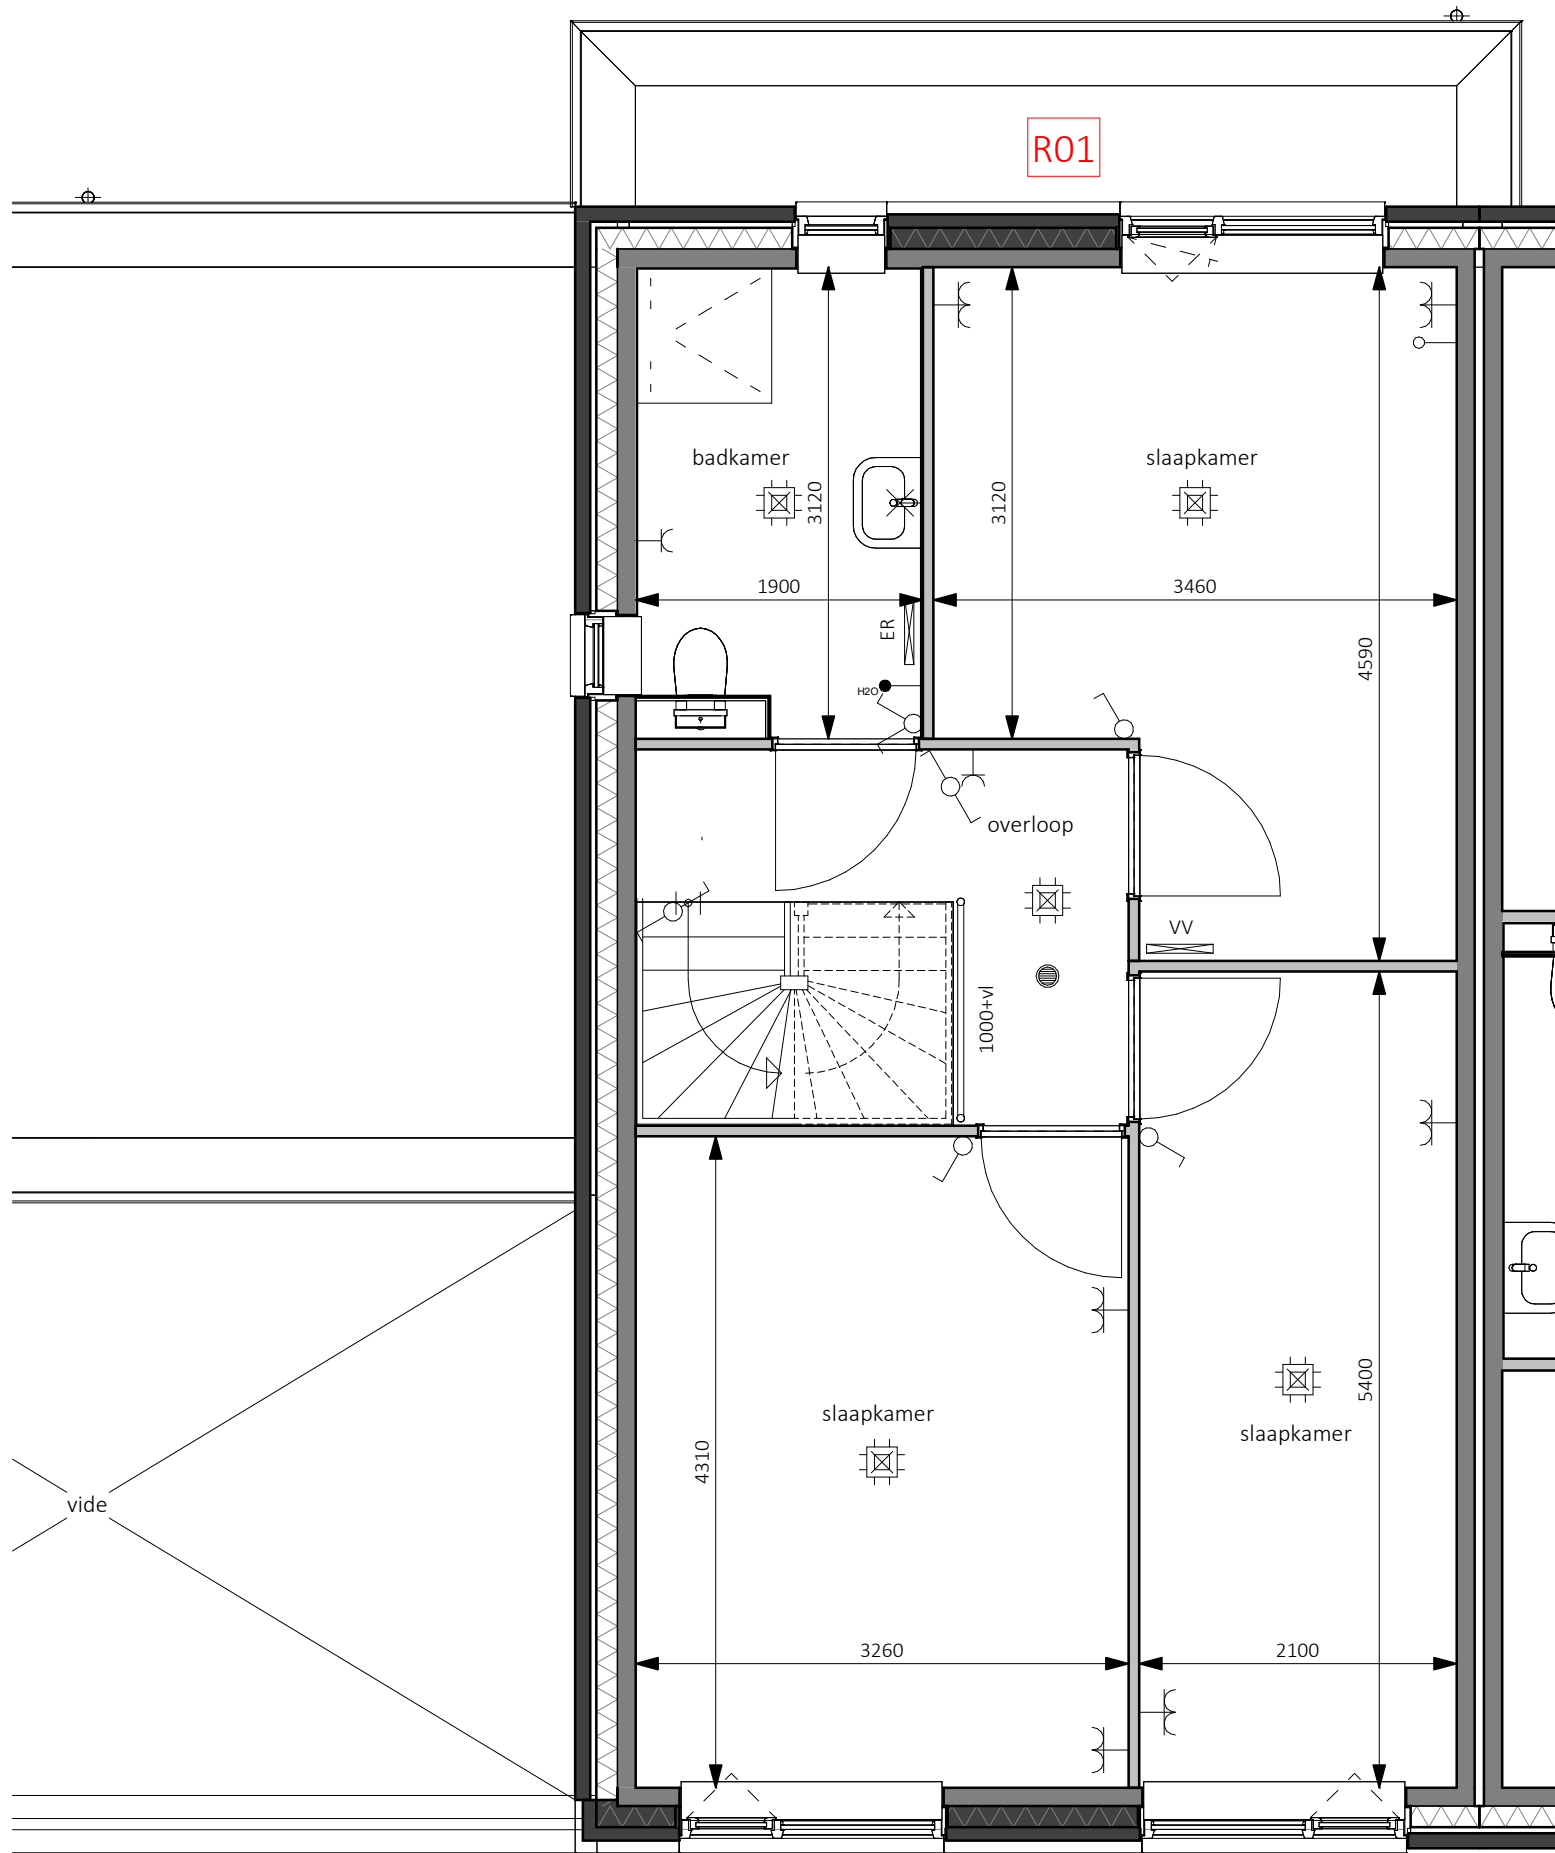

bwnr. 2
Tweekapper Type 1

Legenda kopersopties


- Tweekapper Type 1 | Bwnr. 2, 4, 7 als getekend
- Tweekapper Type 2 | Bwnr. 3, 5, 8 als gespiegeld
- Geschakeld | Bwnr. 1, 6, 9 als getekend & Bwnr. 10 als gespiegeld

- R01** uitbouw 1,2m
- R02** dubbele openslaande deuren
- R03** uitbouw 2,4m
- R04** badkamer vergroten
- R05** interne badkamer vergroten
- R06** indeling zolder

KHV ARCHITECTEN

■ Korfker / Ter Horst / De Velde Architecten

onderwerp	Opties Tweekapper Type 1+2	projectnr.	K231130
	1e verdieping - 2900+	tekeningnr.	VK-401
architect	W. Schutte	schaal	1:50
tekenaar	T. Kelder	formaat	A3
fase	Verkooptekeningen	datum	11-04-2024
status	Definitief	laatste wijz.	

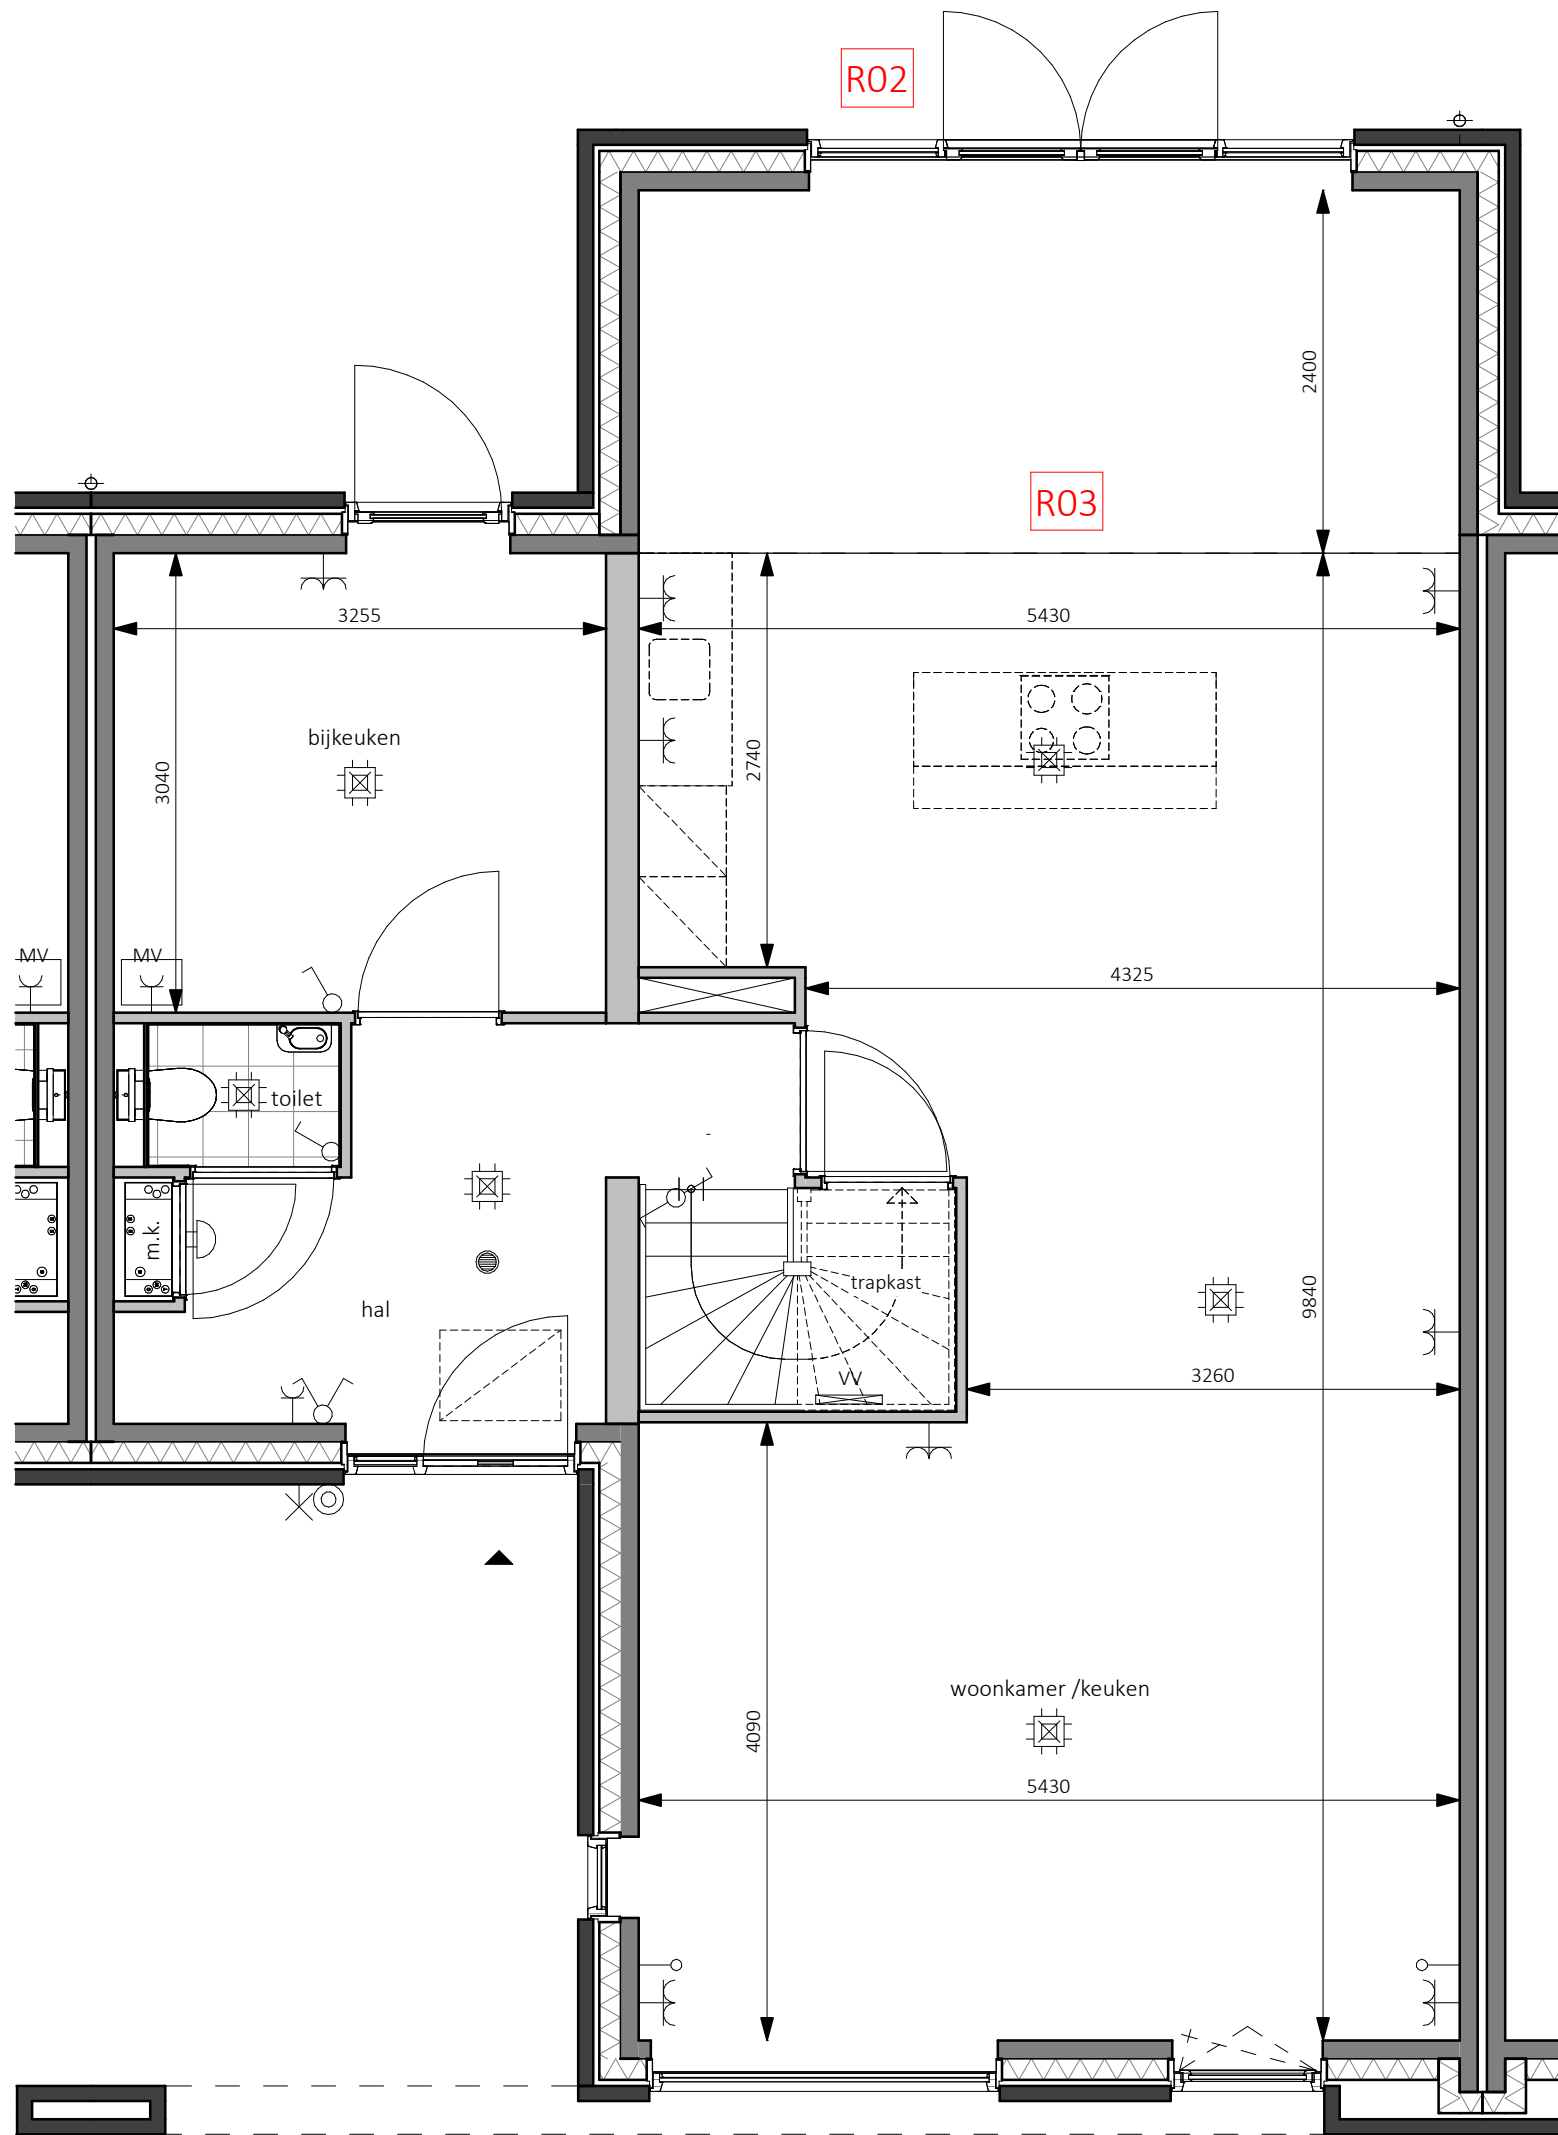

bwnr. 2
Tweekapper Type 1

Legenda kopersopties


- Tweekapper Type 1 | Bwnr. 2, 4, 7 als getekend
- Tweekapper Type 2 | Bwnr. 3, 5, 8 als gespiegeld
- Geschakeld | Bwnr. 1, 6, 9 als getekend & Bwnr. 10 als gespiegeld

- R01 uitbouw 1,2m
- R02 dubbele openslaande deuren
- R03 uitbouw 2,4m
- R04 badkamer vergroten
- R05 interne badkamer vergroten
- R06 indeling zolder

KHV ARCHITECTEN

■ Korfker / Ter Horst / De Velde Architecten

onderwerp	Opties Tweekapper Type 1+2	projectnr.	K231130
	Begane grond - Peil=0	tekeningnr.	VK-402
architect	W. Schutte	schaal	1:50
tekenaar	T. Kelder	formaat	A3
fase	Verkooptekeningen	datum	11-04-2024
status	Definitief	laatste wijz.	

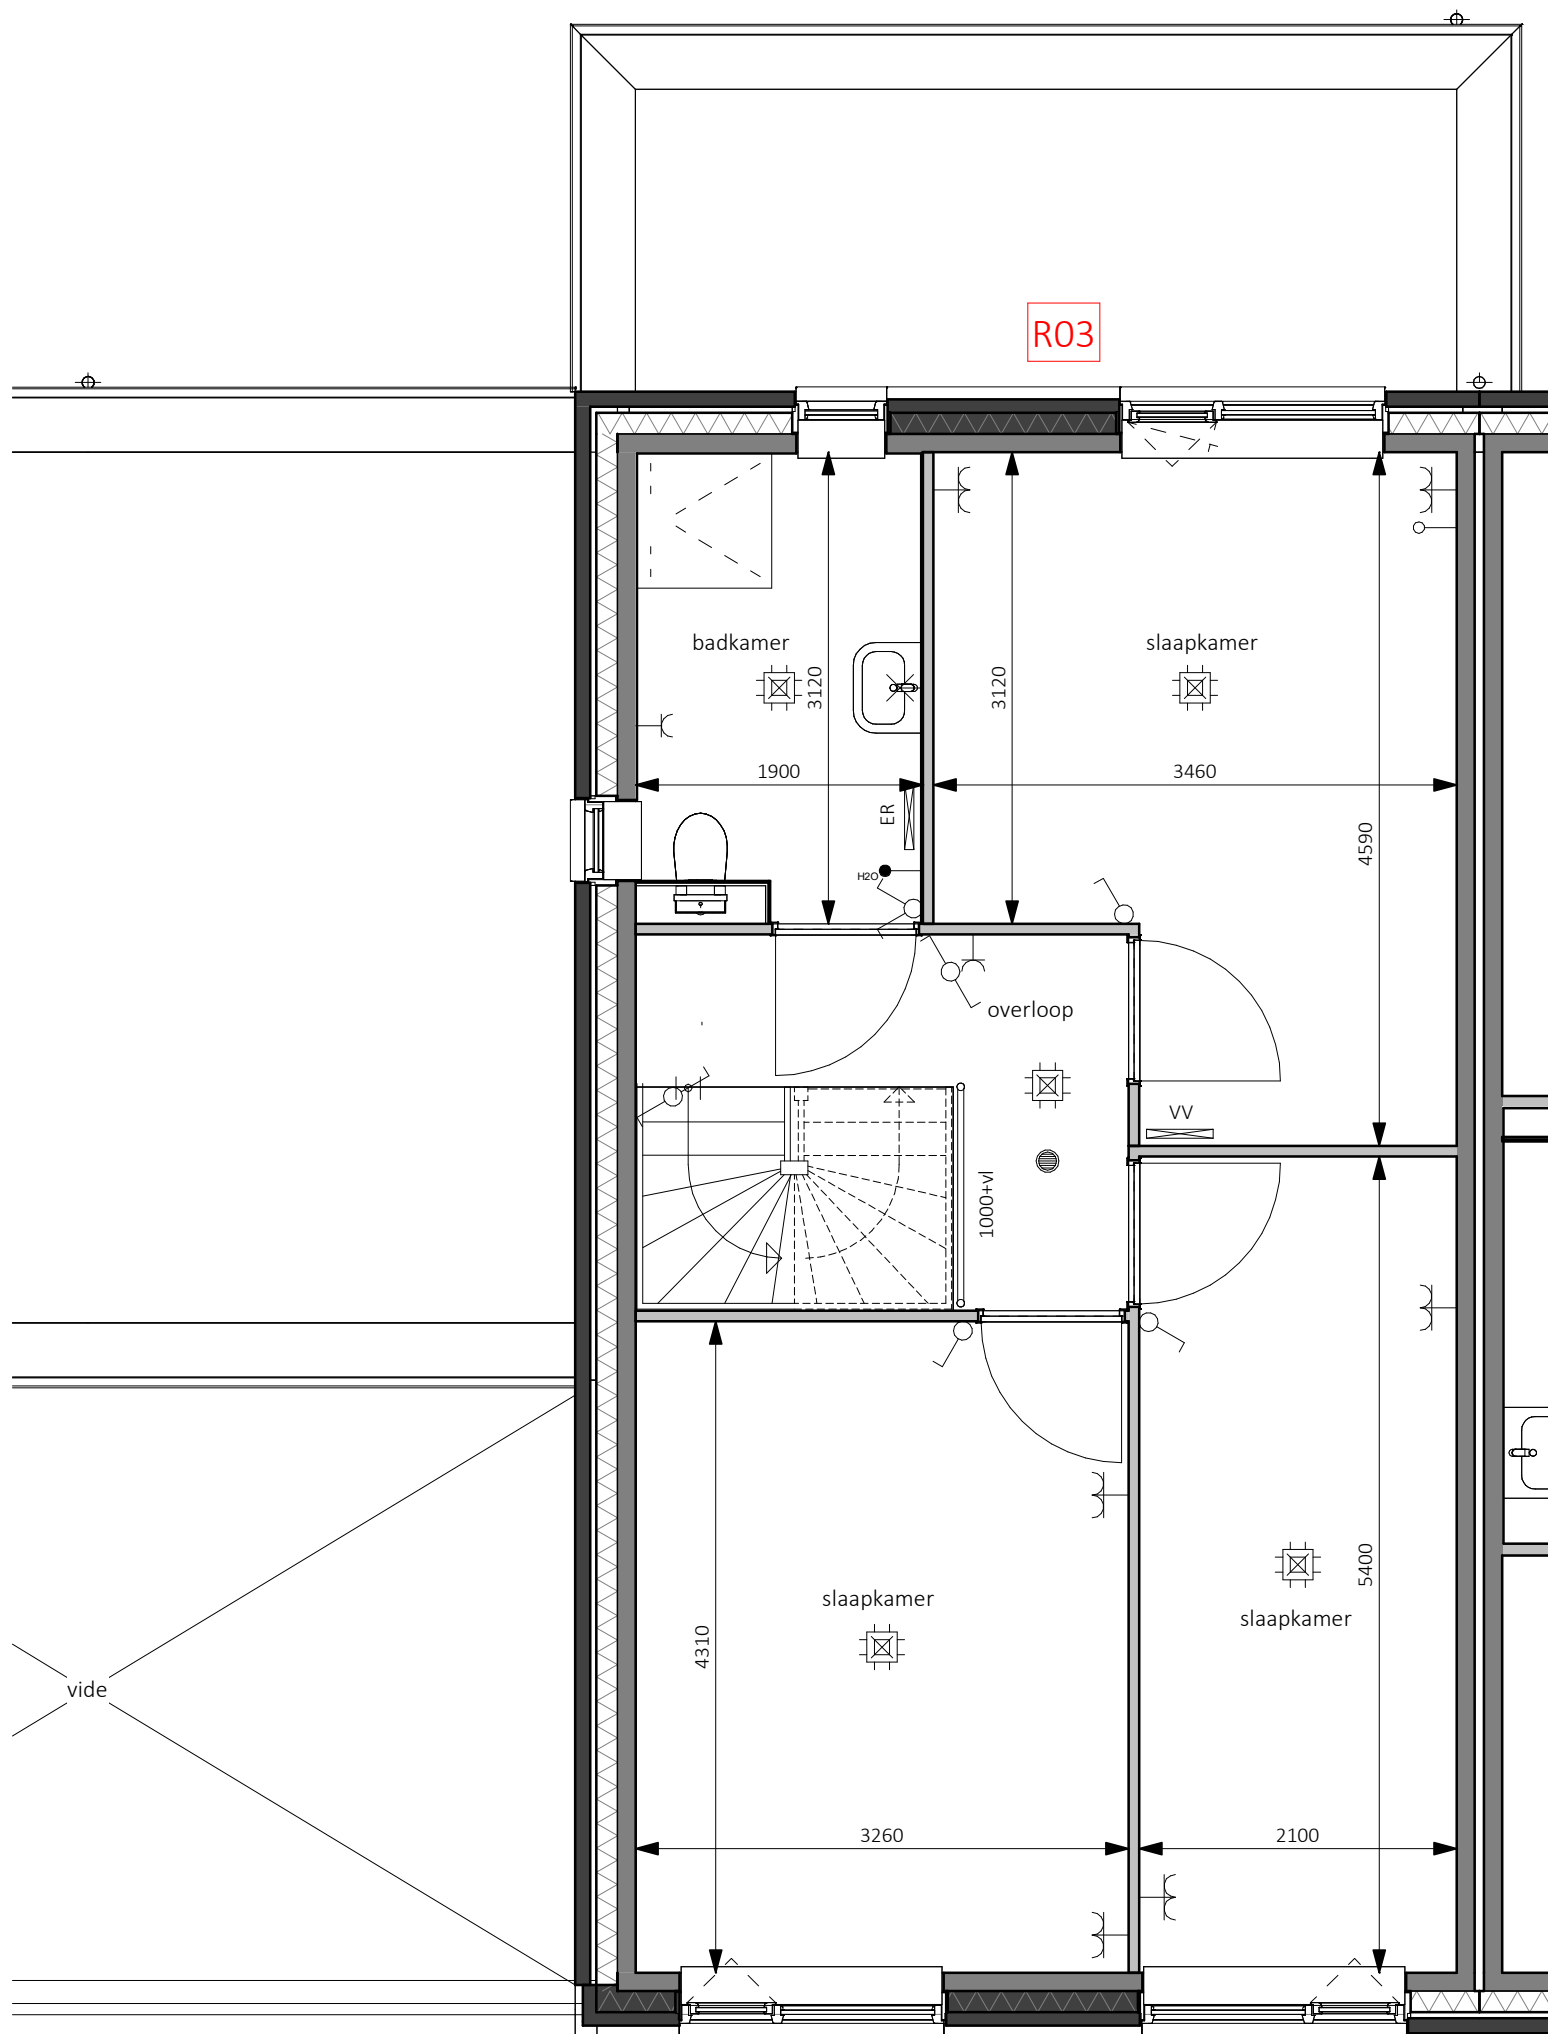

bwnr. 2
Tweekapper Type 1

Legenda kopersopties


- Tweekapper Type 1 | Bwnr. 2, 4, 7 als getekend
- Tweekapper Type 2 | Bwnr. 3, 5, 8 als gespiegeld
- Geschakeld | Bwnr. 1, 6, 9 als getekend & Bwnr. 10 als gespiegeld

- R01** uitbouw 1,2m
- R02** dubbele openslaande deuren
- R03** uitbouw 2,4m
- R04** badkamer vergroten
- R05** interne badkamer vergroten
- R06** indeling zolder

KHV ARCHITECTEN

■ Korfker / Ter Horst / De Velde Architecten

onderwerp	Opties Tweekapper Type 1+2	projectnr.	K231130
	1e verdieping - 2900+	tekeningnr.	VK-403
architect	W. Schutte	schaal	1:50
tekenaar	T. Kelder	formaat	A3
fase	Verkooptekeningen	datum	11-04-2024
status	Definitief	laatste wijz.	

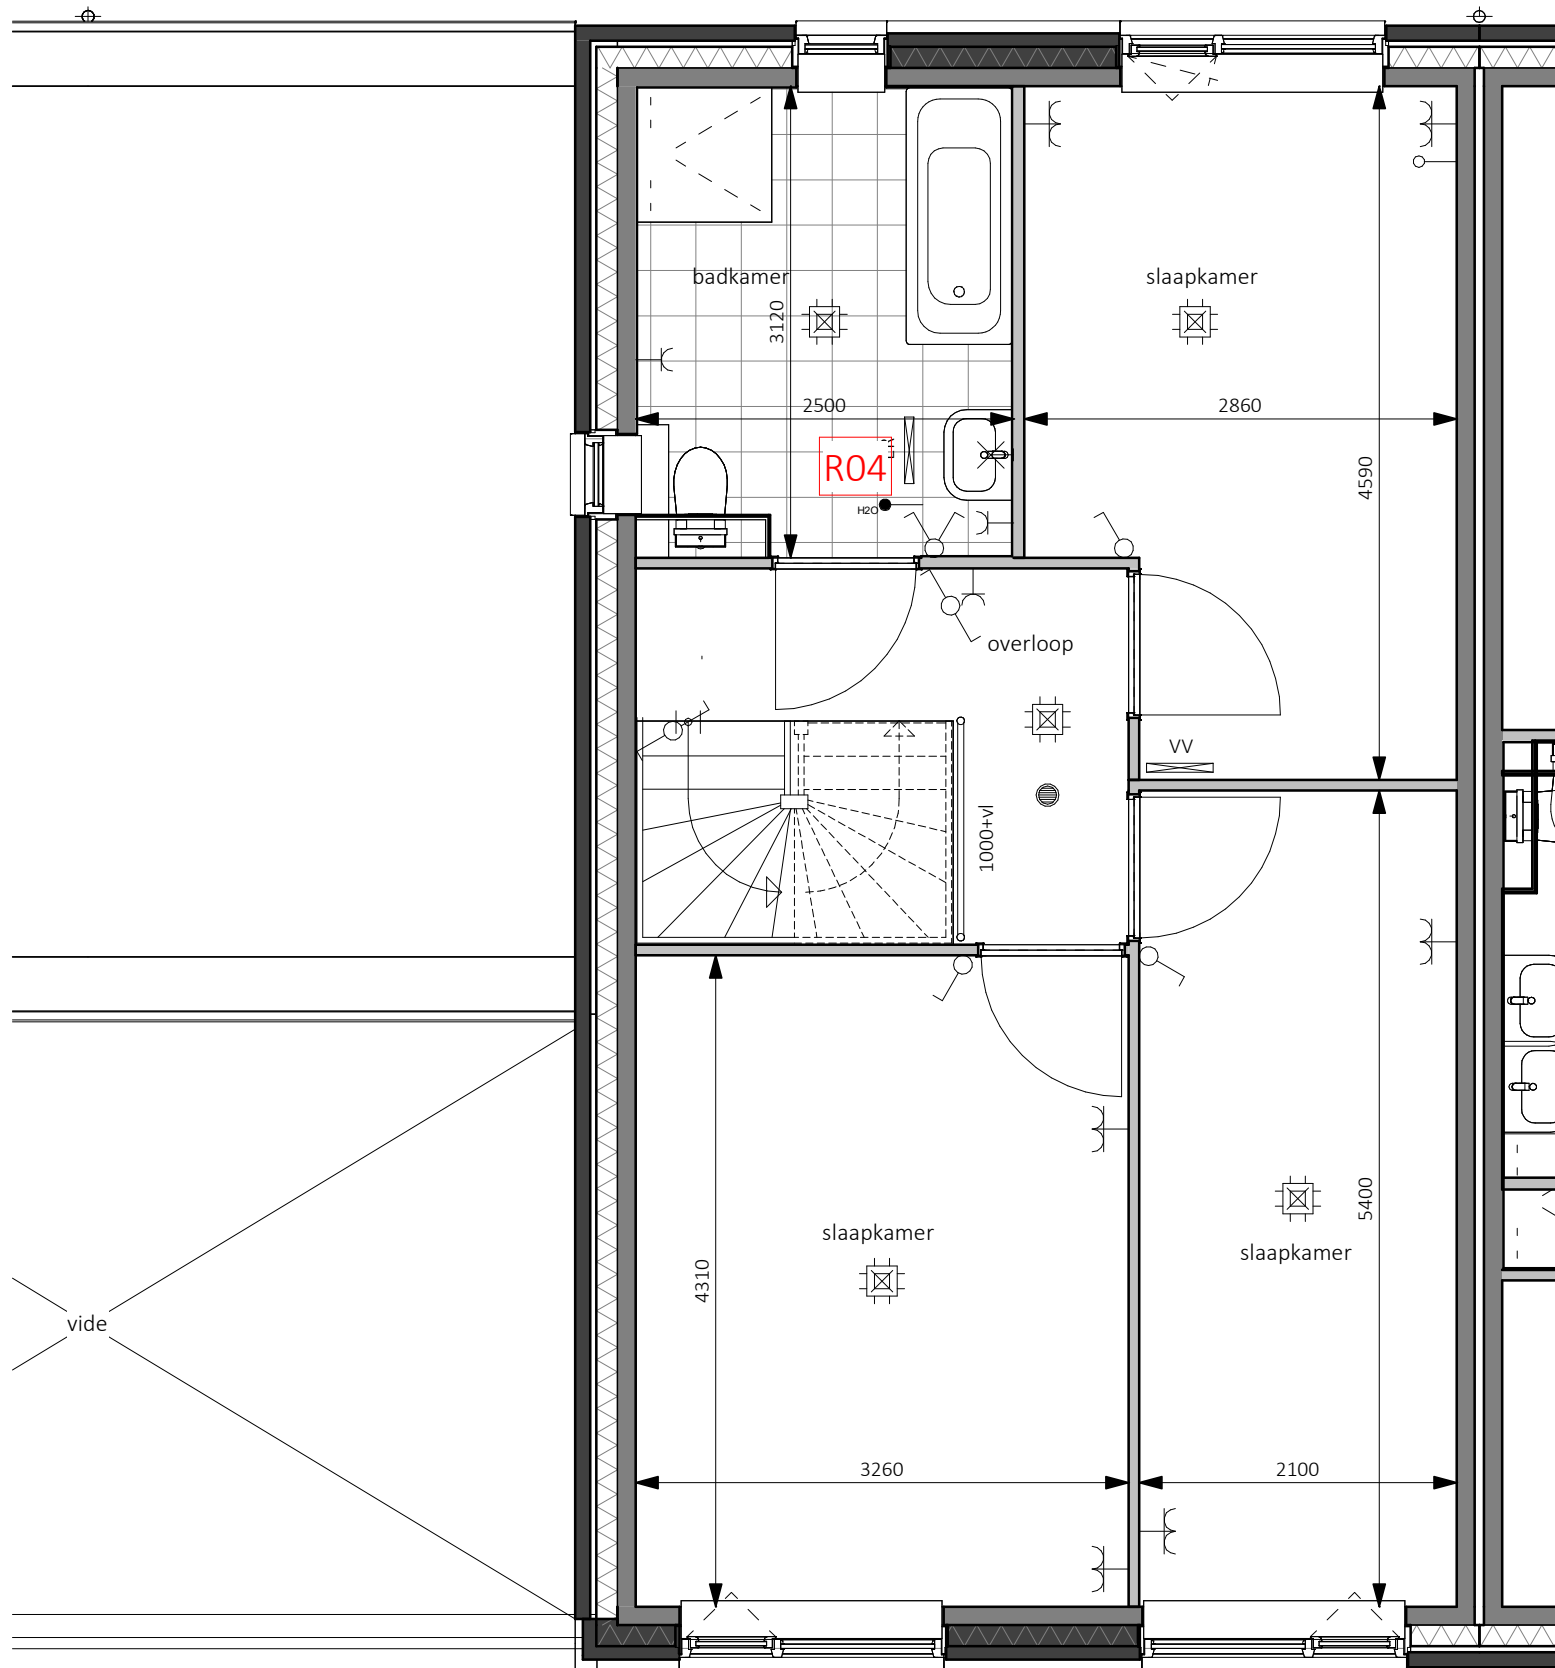

bwnr. 2
Tweekapper Type 1

Legenda kopersopties


- Tweekapper Type 1 | Bwnr. 2, 4, 7 als getekend
- Tweekapper Type 2 | Bwnr. 3, 5, 8 als gespiegeld
- Geschakeld | Bwnr. 1, 6, 9 als getekend & Bwnr. 10 als gespiegeld

- R01** uitbouw 1,2m
- R02** dubbele openslaande deuren
- R03** uitbouw 2,4m
- R04** badkamer vergroten
- R05** interne badkamer vergroten
- R06** indeling zolder

KHV ARCHITECTEN

■ Korfker / Ter Horst / De Velde Architecten

onderwerp	Opties Tweekapper Type 1+2	projectnr.	K231130
	1e verdieping - 2900+	tekeningnr.	VK-404
architect	W. Schutte	schaal	1:50
tekenaar	T. Kelder	formaat	A3
fase	Verkooptekeningen	datum	11-04-2024
status	Definitief	laatste wijz.	

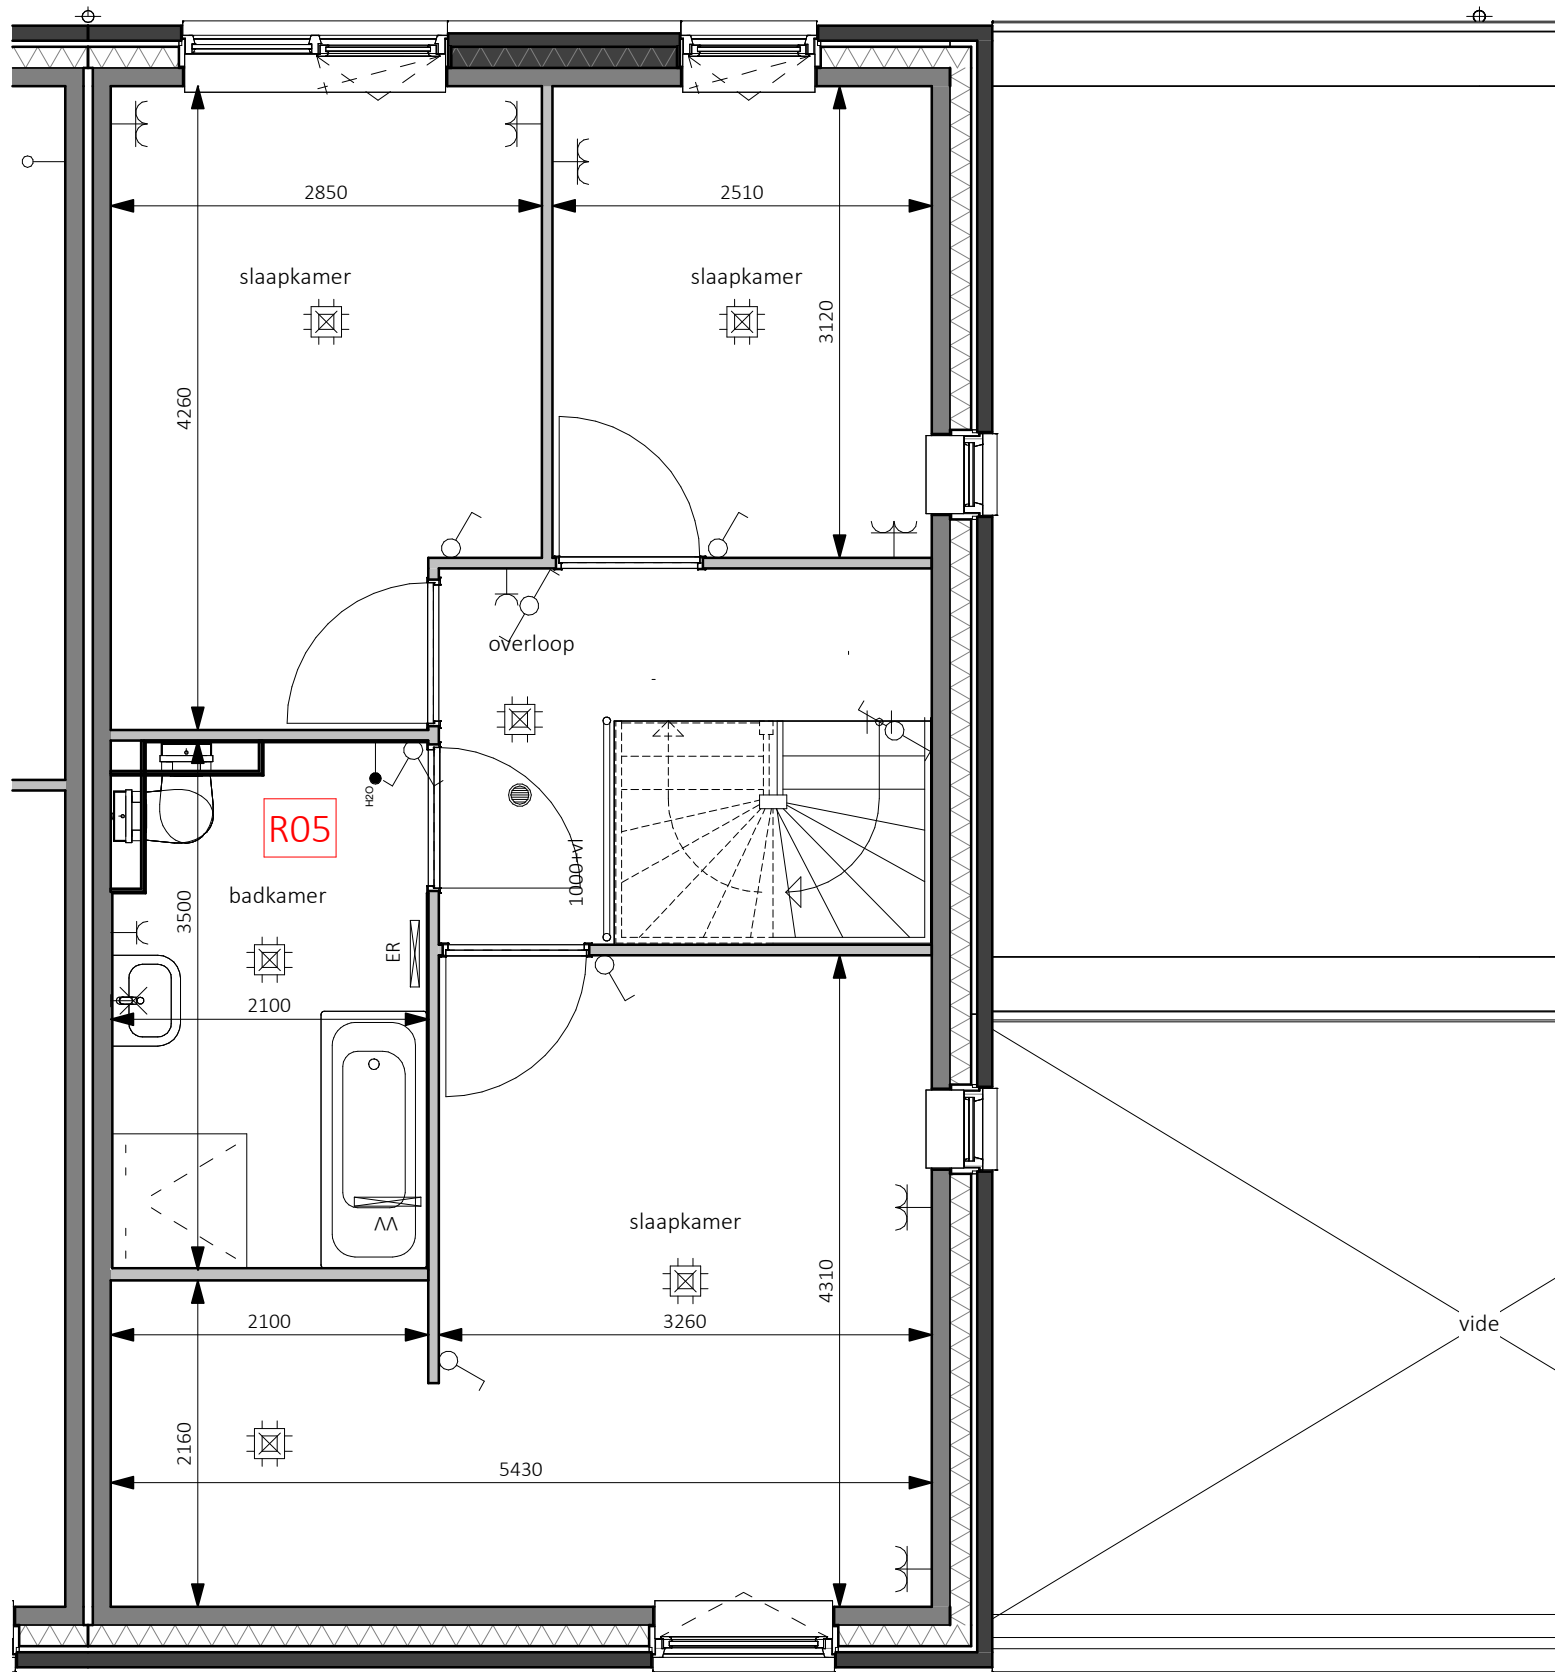

VV

bwnr. 3
Tweekapper Type 2 (sp)

Legenda kopersopties


- Tweekapper Type 1 | Bwnr. 2, 4, 7 als getekend
- Tweekapper Type 2 | Bwnr. 3, 5, 8 als gespiegeld
- Geschakeld | Bwnr. 1, 6, 9 als getekend & Bwnr. 10 als gespiegeld

- R01** uitbouw 1,2m
- R02** dubbele openslaande deuren
- R03** uitbouw 2,4m
- R04** badkamer vergroten
- R05** interne badkamer vergroten
- R06** indeling zolder

KHV ARCHITECTEN

■ Korfker / Ter Horst / De Velde Architecten

onderwerp Opties Tweekapper Type 1+2 projectnr. K231130
1e verdieping - 2900+ tekeningnr. VK-405
architect W. Schutte schaal 1:50
tekenaar T. Kelder formaat A3
fase Verkooptekeningen datum 11-04-2024
status Definitief laatste wijz.

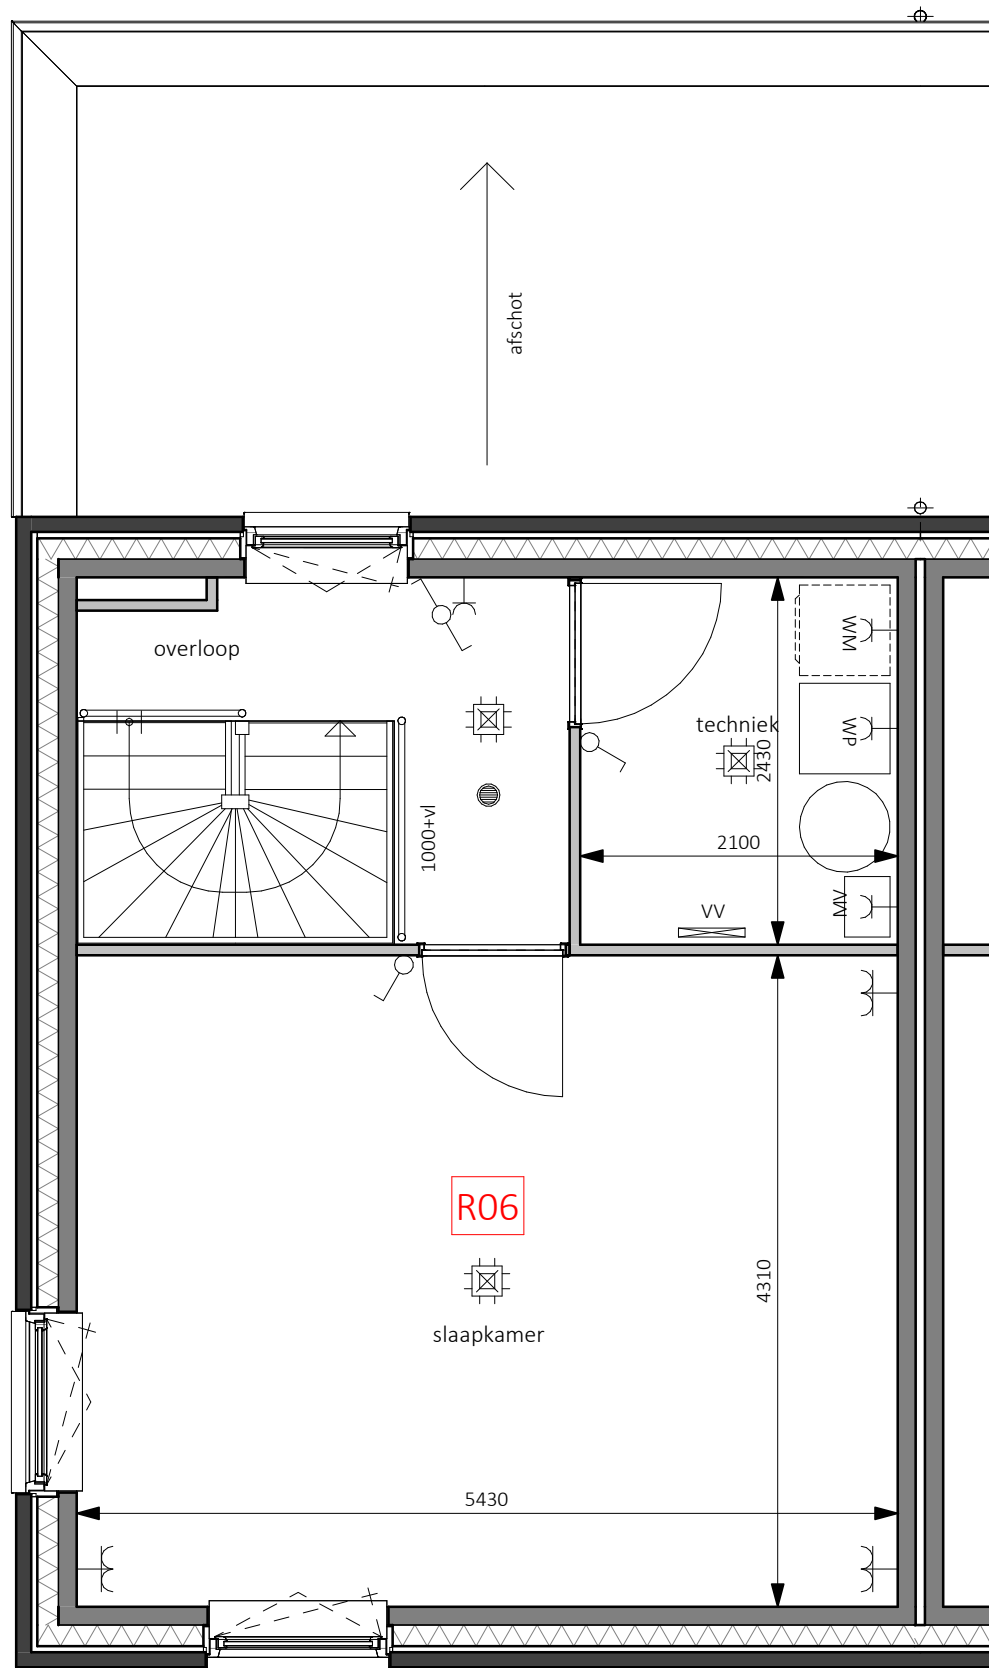

bwnr. 2
Tweekapper Type 1

Legenda kopersopties

- Tweekapper Type 1 | Bwnr. 2, 4, 7 als getekend
- Tweekapper Type 2 | Bwnr. 3, 5, 8 als gespiegeld
- Geschakeld | Bwnr. 1, 6, 9 als getekend & Bwnr. 10 als gespiegeld

- R01** uitbouw 1,2m
- R02** dubbele openslaande deuren
- R03** uitbouw 2,4m
- R04** badkamer vergroten
- R05** interne badkamer vergroten
- R06** indeling zolder

KHV ARCHITECTEN

■ Korfker / Ter Horst / De Velde Architecten

onderwerp	Opties Tweekapper Type 1+2	projectnr.	K231130
	2e verdieping - 5800+	tekeningnr.	VK-406
architect	W. Schutte	schaal	1:50
tekenaar	T. Kelder	formaat	A3
fase	Verkooptekeningen	datum	11-04-2024
status	Definitief	laatste wijz.	