


bwnr. 12
Tweekapper Type 3

Legenda kopersopties
- Tweekapper Type 3 | Bwnr. 12 als getekend & Bwnr. 11 als gespiegeld

- R07 uitbouw 1,2m
- R08 dubbele openslaande deuren
- R09 uitbouw 2,4m
- R10 indeling zolder

KHV ARCHITECTEN
Korfker / Ter Horst / De Velde Architecten

onderwerp	Opties Tweekapper Type 3	projectnr.	K231130
	Begane grond - Peil=0	tekeningnr.	VK-407
architect	W. Schutte	schaal	1:50
tekenaar	T. Kelder	formaat	A3
fase	Verkooptekeningen	datum	11-04-2024
status	Definitief	laatste wijz.	

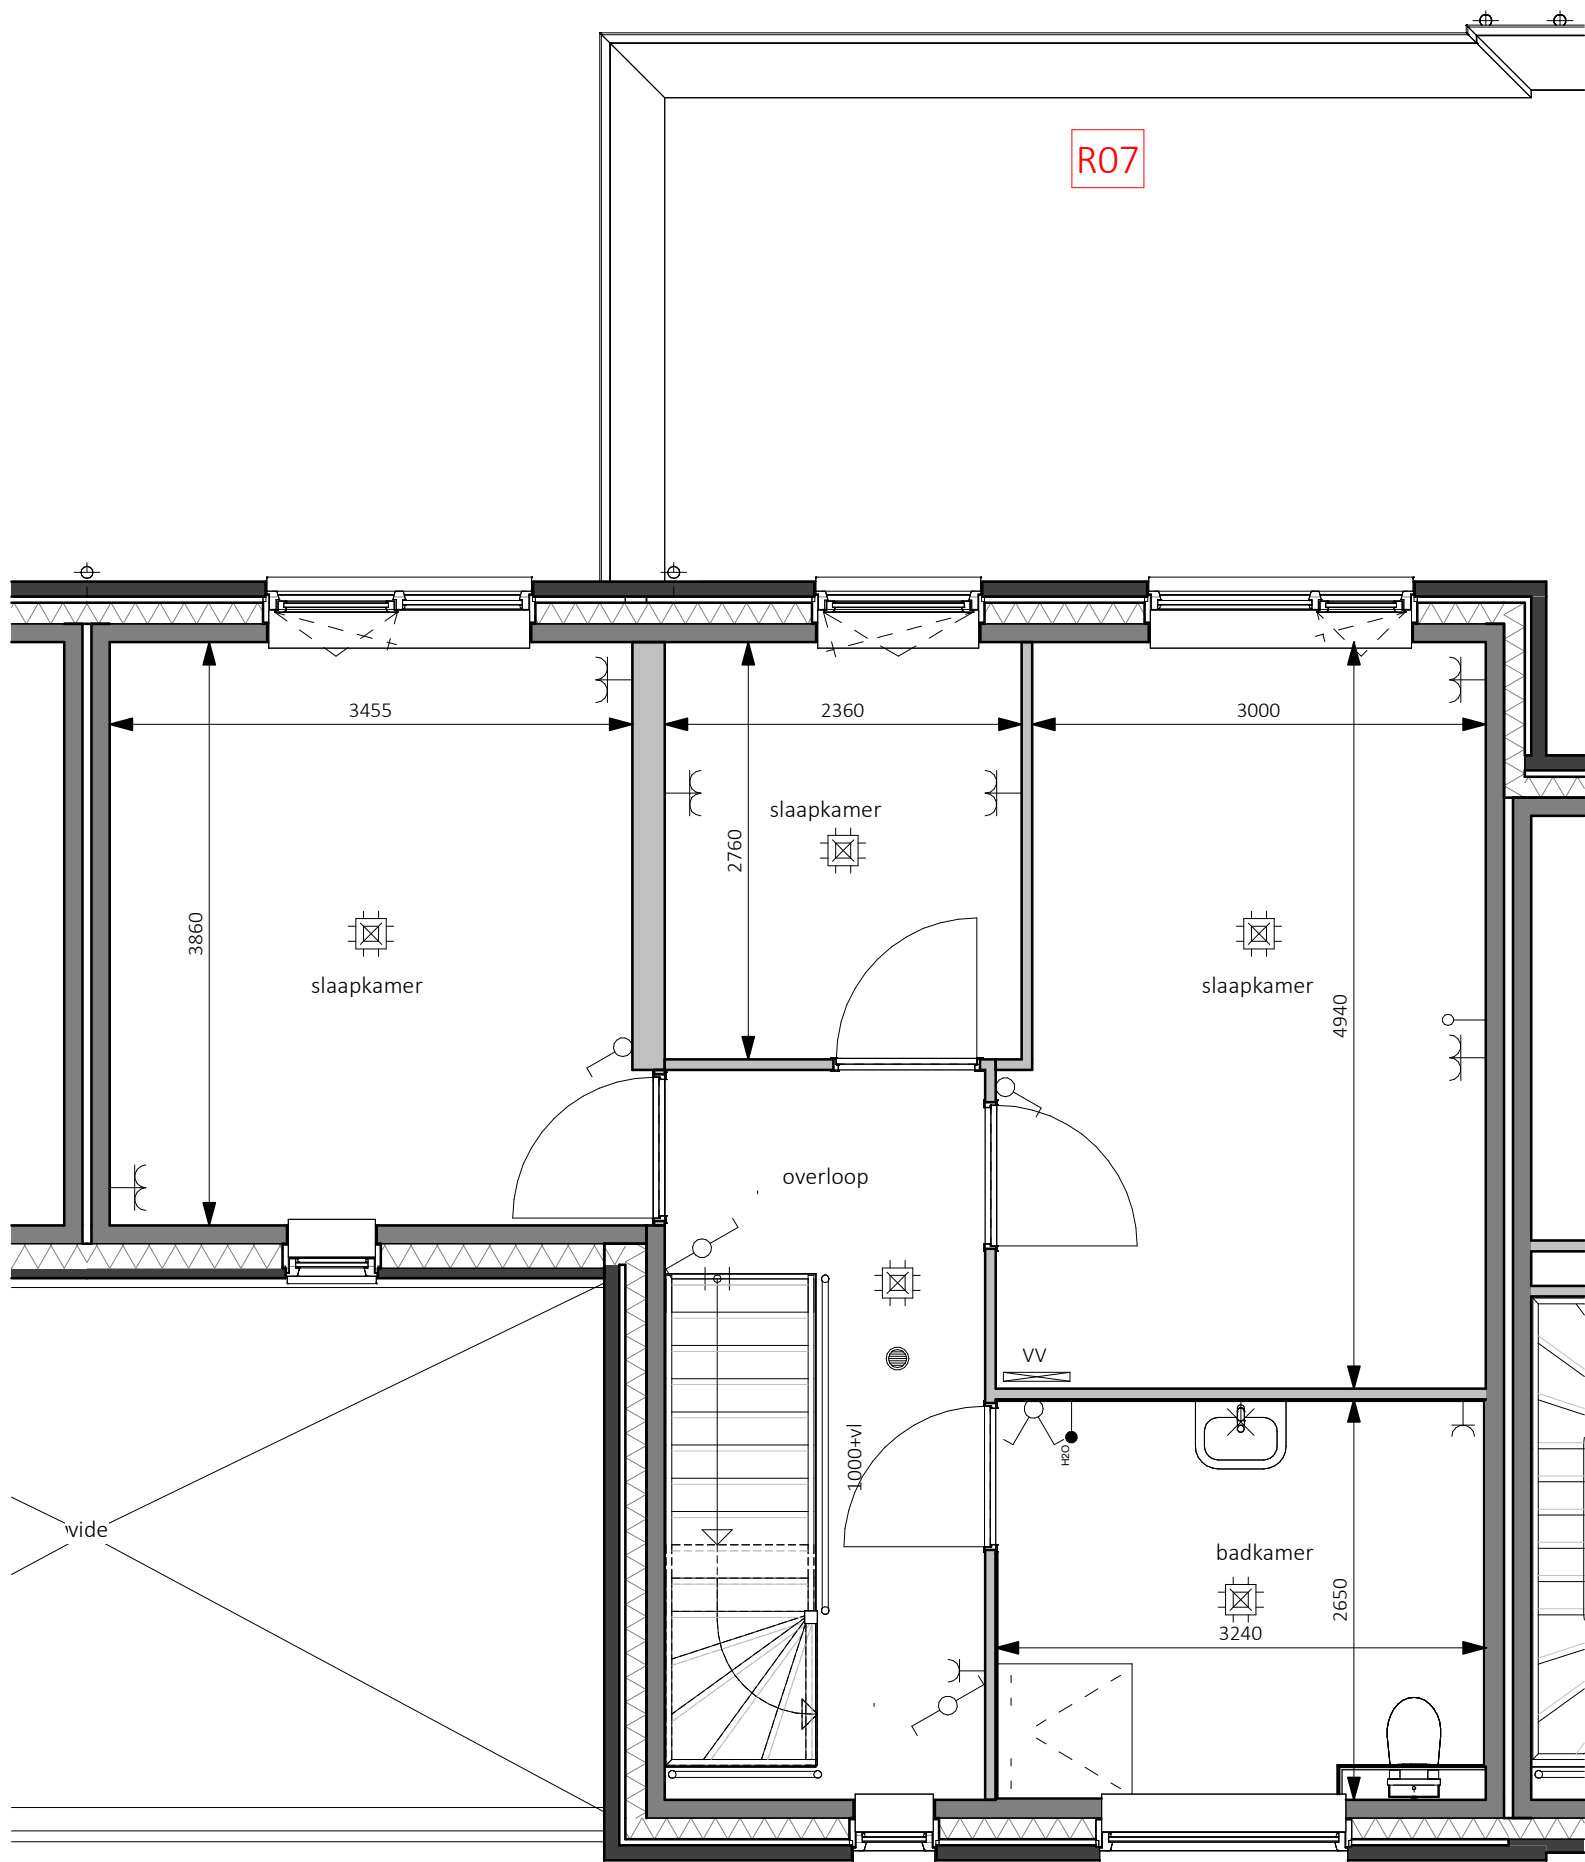


bwnr. 12
Tweekapper Type 3

Legenda kopersopties
- Tweekapper Type 3 | Bwnr. 12 als getekend & Bwnr. 11 als gespiegeld

- R07 uitbouw 1,2m
- R08 dubbele openslaande deuren
- R09 uitbouw 2,4m
- R10 indeling zolder

KHV ARCHITECTEN
Korfker / Ter Horst / De Velde Architecten

onderwerp	Opties Tweekapper Type 3	projectnr.	K231130
	1e verdieping - 2900+	tekeningnr.	VK-408
architect	W. Schutte	schaal	1:50
tekenaar	T. Kelder	formaat	A3
fase	Verkooptekeningen	datum	11-04-2024
status	Definitief	laatste wijz.	

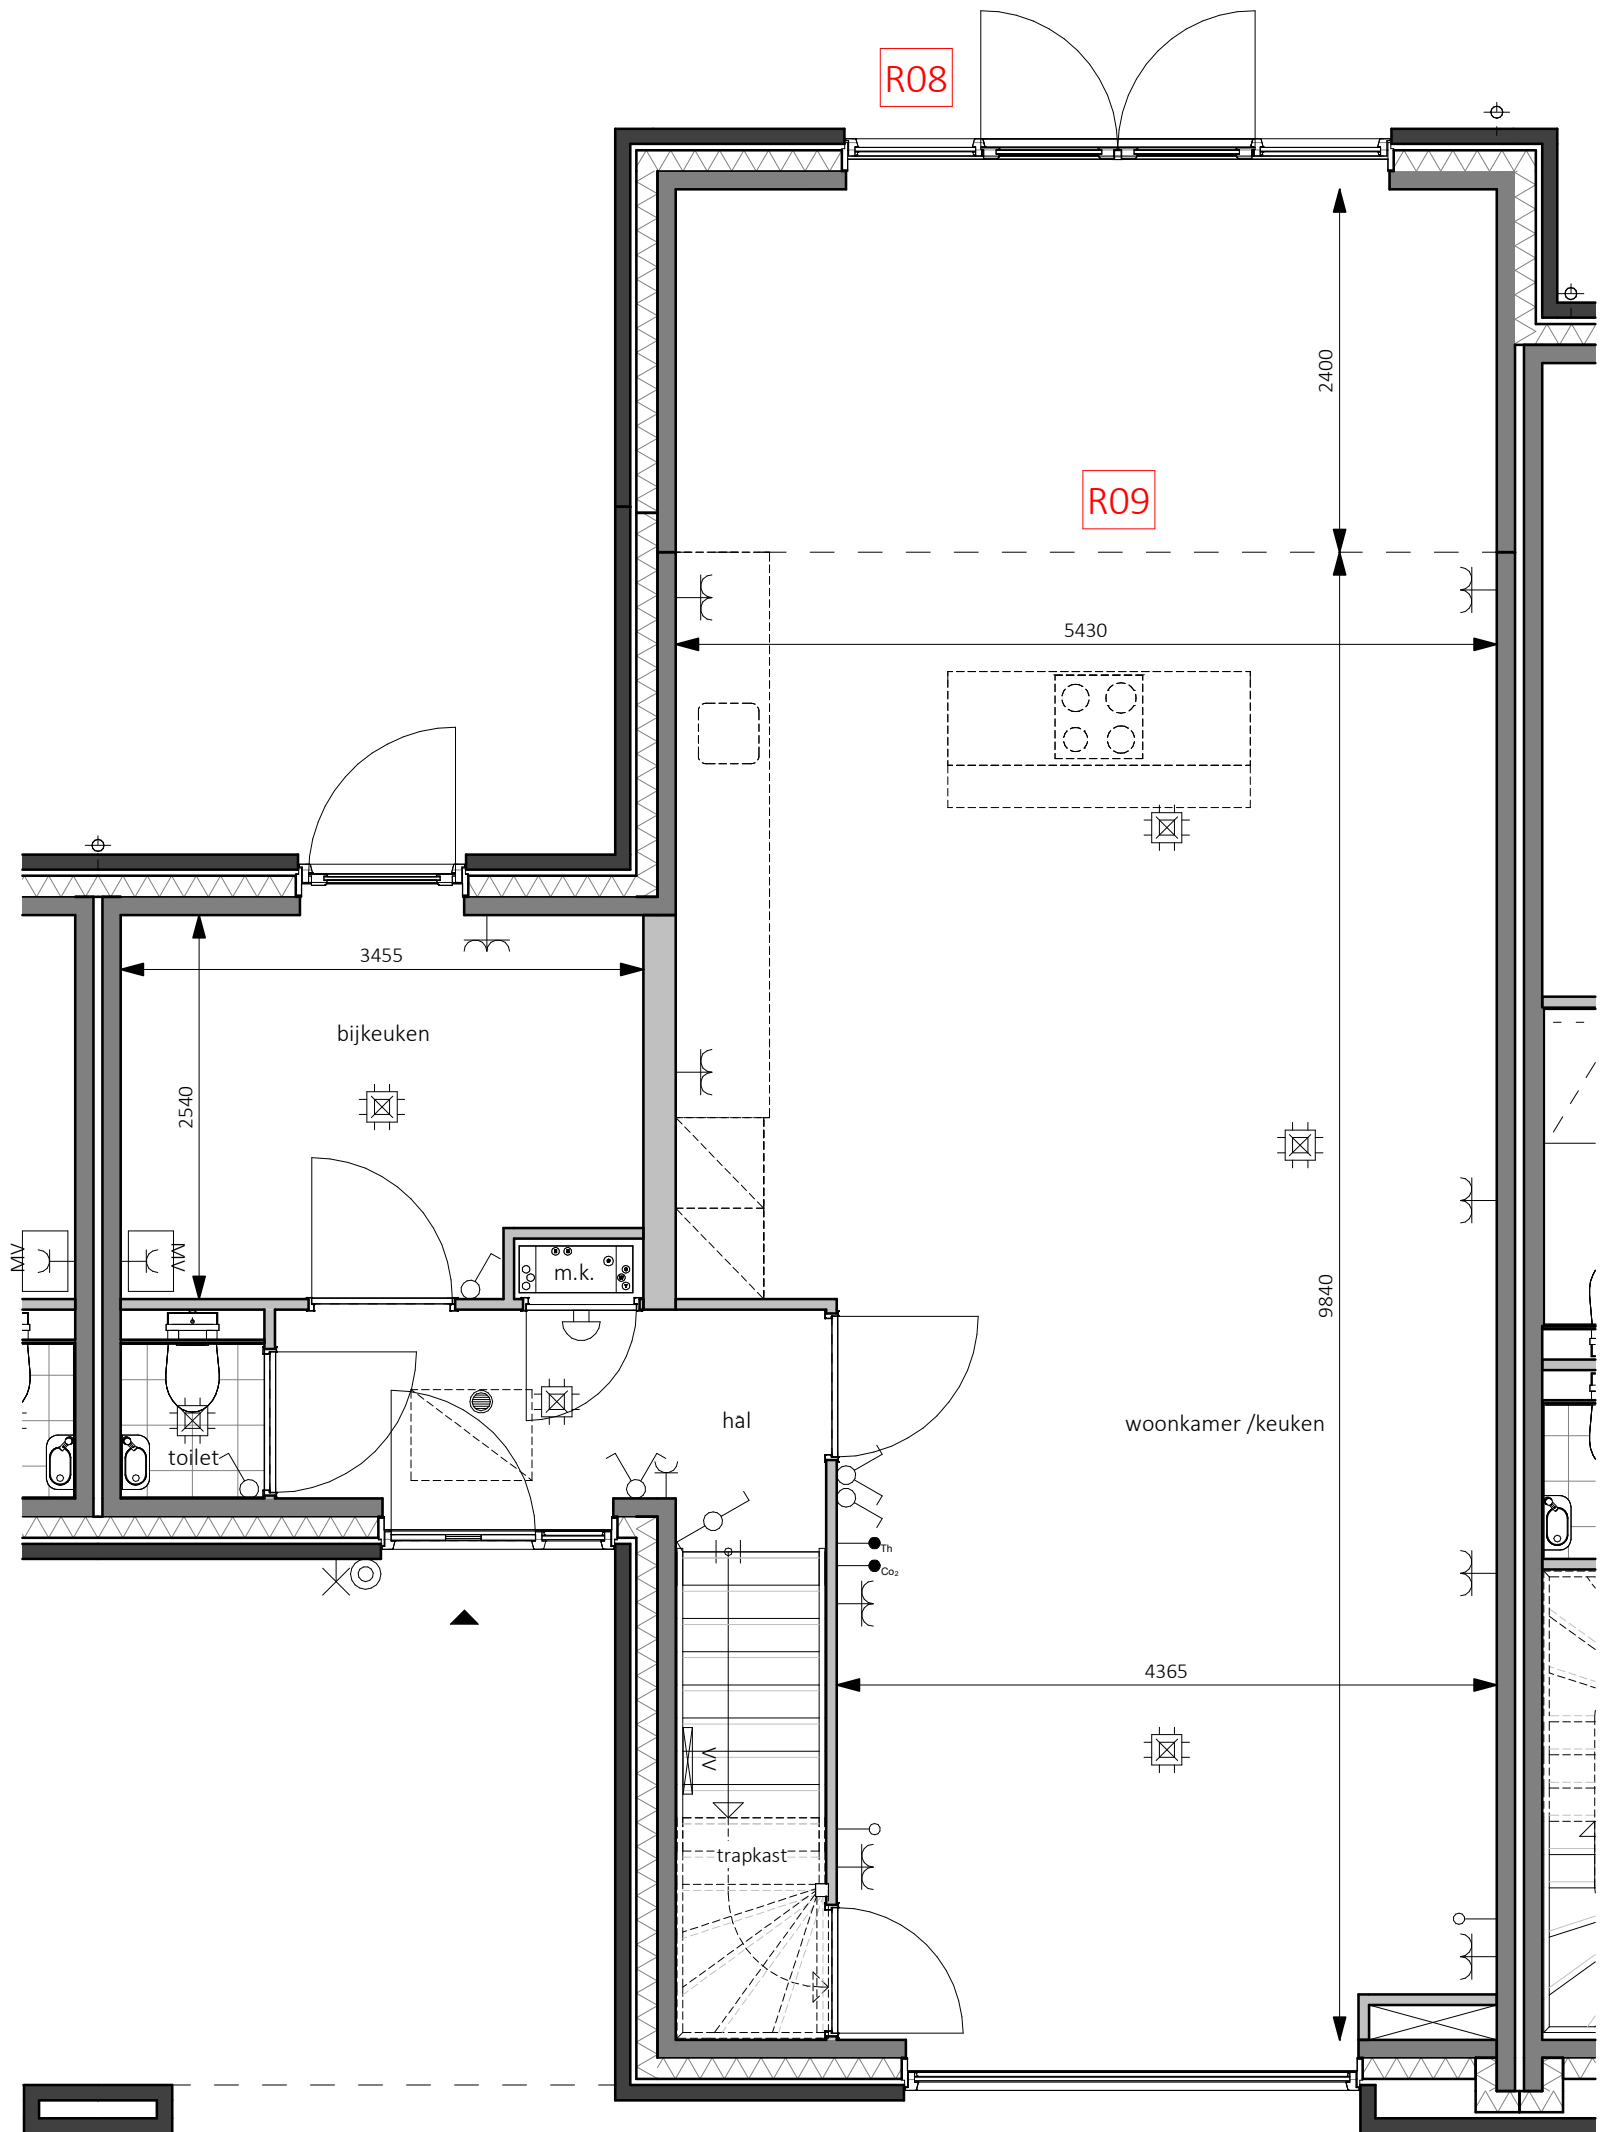

bwnr. 12
Tweekapper Type 3


Legenda kopersopties
- Tweekapper Type 3 | Bwnr. 12 als getekend & Bwnr. 11 als gespiegeld

- R07 uitbouw 1,2m
- R08 dubbele openslaande deuren
- R09 uitbouw 2,4m
- R10 indeling zolder

KHV ARCHITECTEN

■ Korfker / Ter Horst / De Velde Architecten

onderwerp	Opties Tweekapper Type 3	projectnr.	K231130
	Begane grond - Peil=0	tekeningnr.	VK-409
architect	W. Schutte	schaal	1:50
tekenaar	T. Kelder	formaat	A3
fase	Verkooptekeningen	datum	11-04-2024
status	Definitief	laatste wijz.	

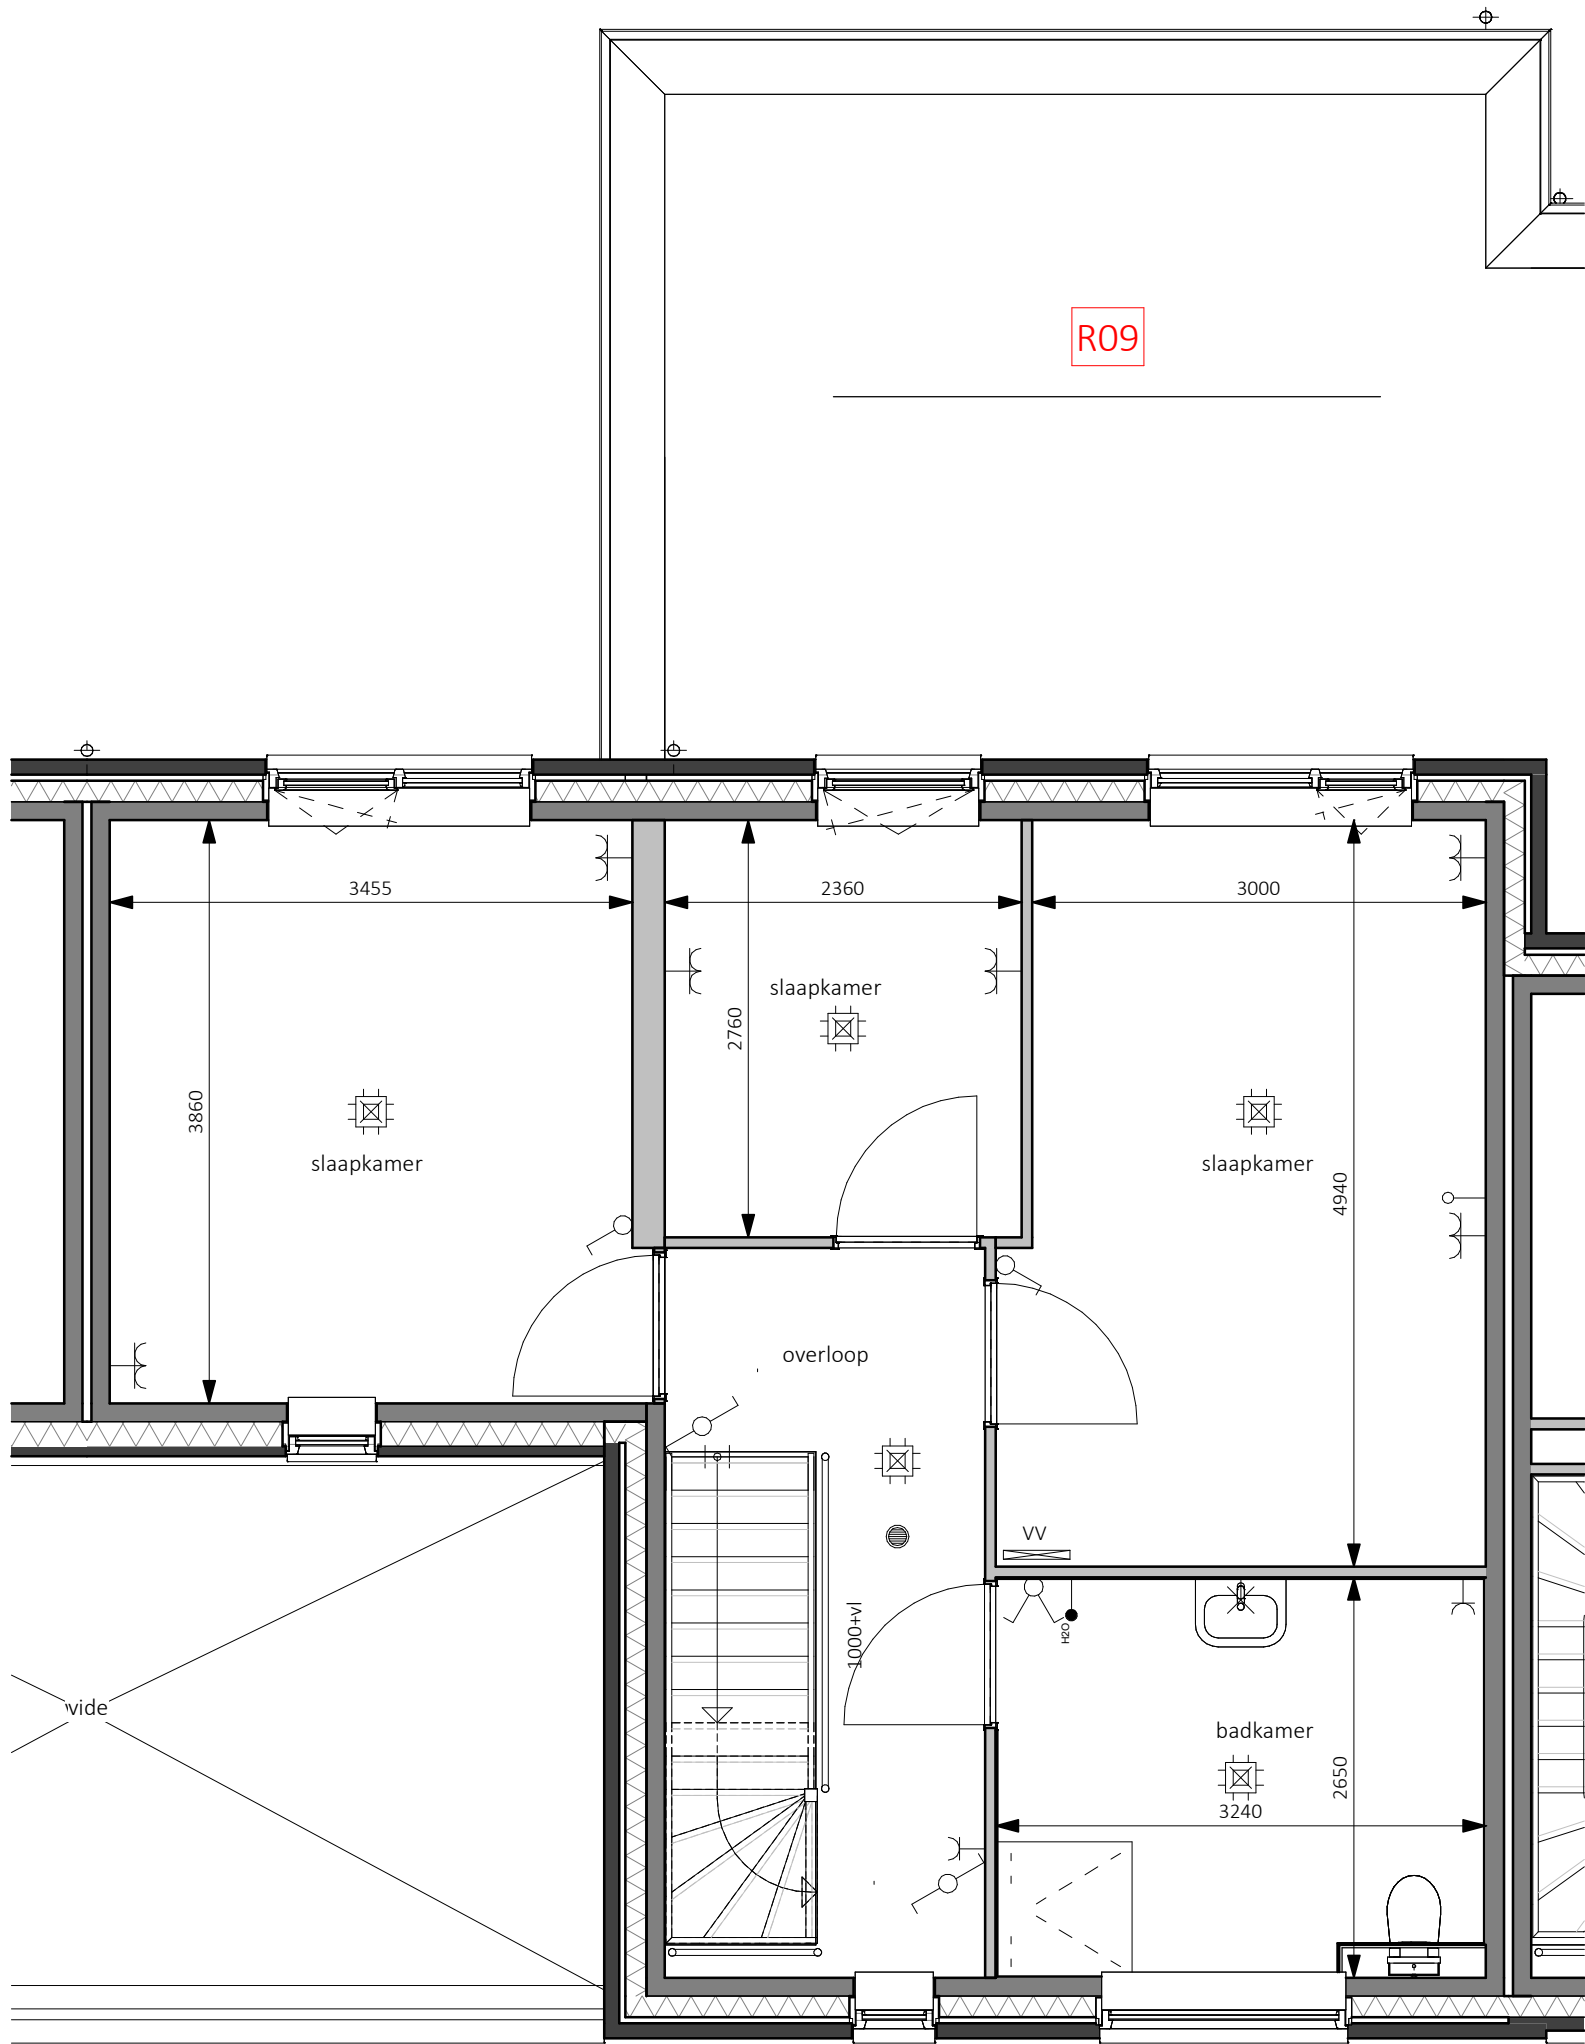


bwnr. 12
Tweekapper Type 3

Legenda kopersopties
- Tweekapper Type 3 | Bwnr. 12 als getekend & Bwnr. 11 als gespiegeld

- R07 uitbouw 1,2m
- R08 dubbele openslaande deuren
- R09 uitbouw 2,4m
- R10 indeling zolder

KHV ARCHITECTEN
Korfker / Ter Horst / De Velde Architecten

onderwerp	Opties Tweekapper Type 3	projectnr.	K231130
	1e verdieping - 2900+	tekeningnr.	VK-410
architect	W. Schutte	schaal	1:50
tekenaar	T. Kelder	formaat	A3
fase	Verkooptekeningen	datum	11-04-2024
status	Definitief	laatste wijz.	

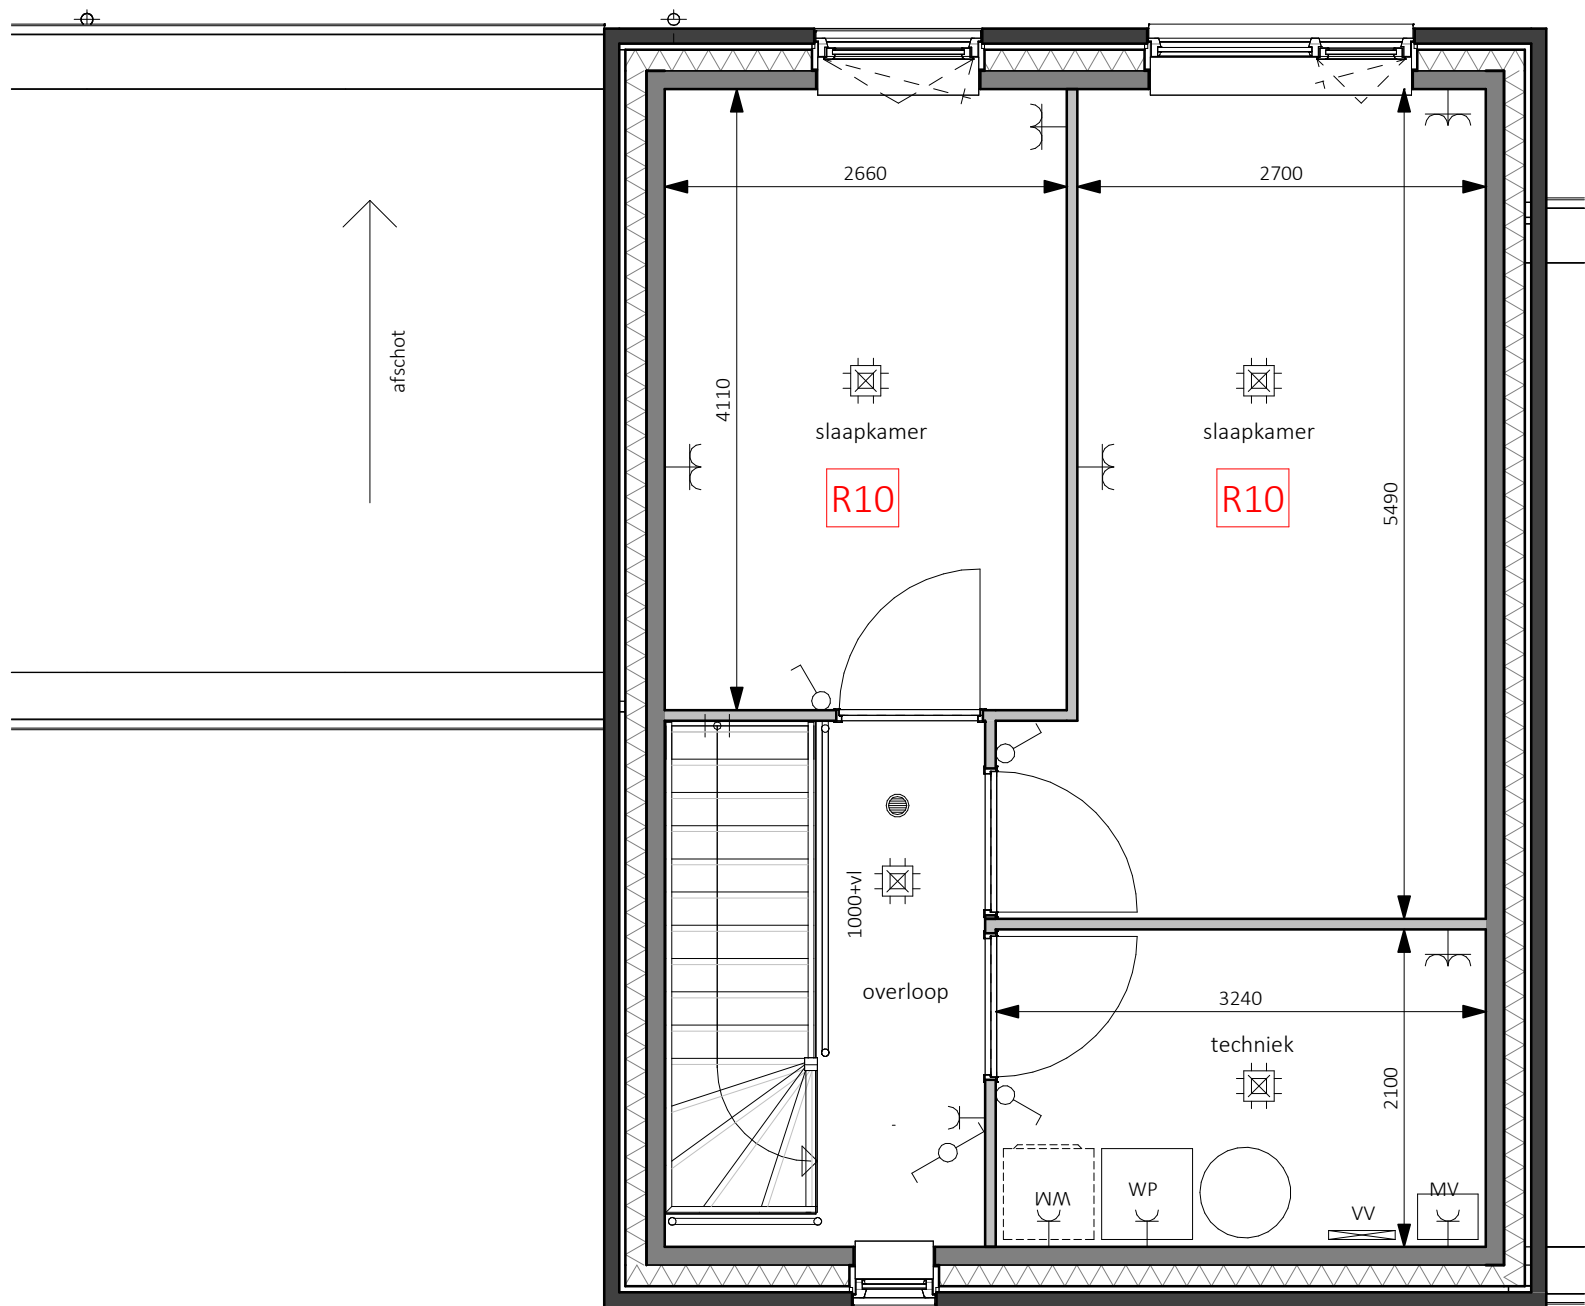

bwnr. 12
Tweekapper Type 3

Legenda kopersopties

- Tweekapper Type 3 | Bwnr. 12 als getekend & Bwnr. 11 als gespiegeld

- R07 uitbouw 1,2m
- R08 dubbele openslaande deuren
- R09 uitbouw 2,4m
- R10 indeling zolder

KHV ARCHITECTEN

■ Korfker / Ter Horst / De Velde Architecten

onderwerp	Opties Tweekapper Type 3	projectnr.	K231130
	2e verdieping - 5800+	tekeningnr.	VK-411
architect	W. Schutte	schaal	1:50
tekenaar	T. Kelder	formaat	A3
fase	Verkooptekeningen	datum	11-04-2024
status	Definitief	laatste wijz.	