

bwnr. 11
Tweekapper Type 3 (sp)


Legenda

⊗	wand lichtpunt	— th	thermostaat		meterkast, v.v. elektra- en watermeter
⊗	enkelpolige schakelaar	— ^{Co2}	CO ₂ melder		vloerluik
⊗	serie schakelaar	— ^{H2O}	H ₂ O melder	●	rookmelder
⊗	wisselschakelaar		Perilex wcd t.b.v. kooktoestel	MV	opstelplaats mechanische ventilatie
⊗	enkele wandcontactdoos		plafondlichtpunt	WM	opstelplaats wasmachine
⊗	dubbele wandcontactdoos horizontaal	⊗	beldrukker	WP	opstelplaats warmtepomp en boiler
—○	loze leiding	⊕	bel ontvanger	VV	verdeler vloerverwarming
		+	buitenkraan	ER	elektrische radiator

KHV ARCHITECTEN

■ Korfer / Ter Horst / De Velde Architecten

onderwerp	Bouwnummer 11	projectnr.	K231130
	Begane grond - Peil=0	tekeningnr.	VK-140
architect	W. Schutte	schaal	1:50
tekenaar	T. Kelder	formaat	A3
fase	Verkooptekeningen	datum	11-04-2024
status	Definitief	laatste wijz.	

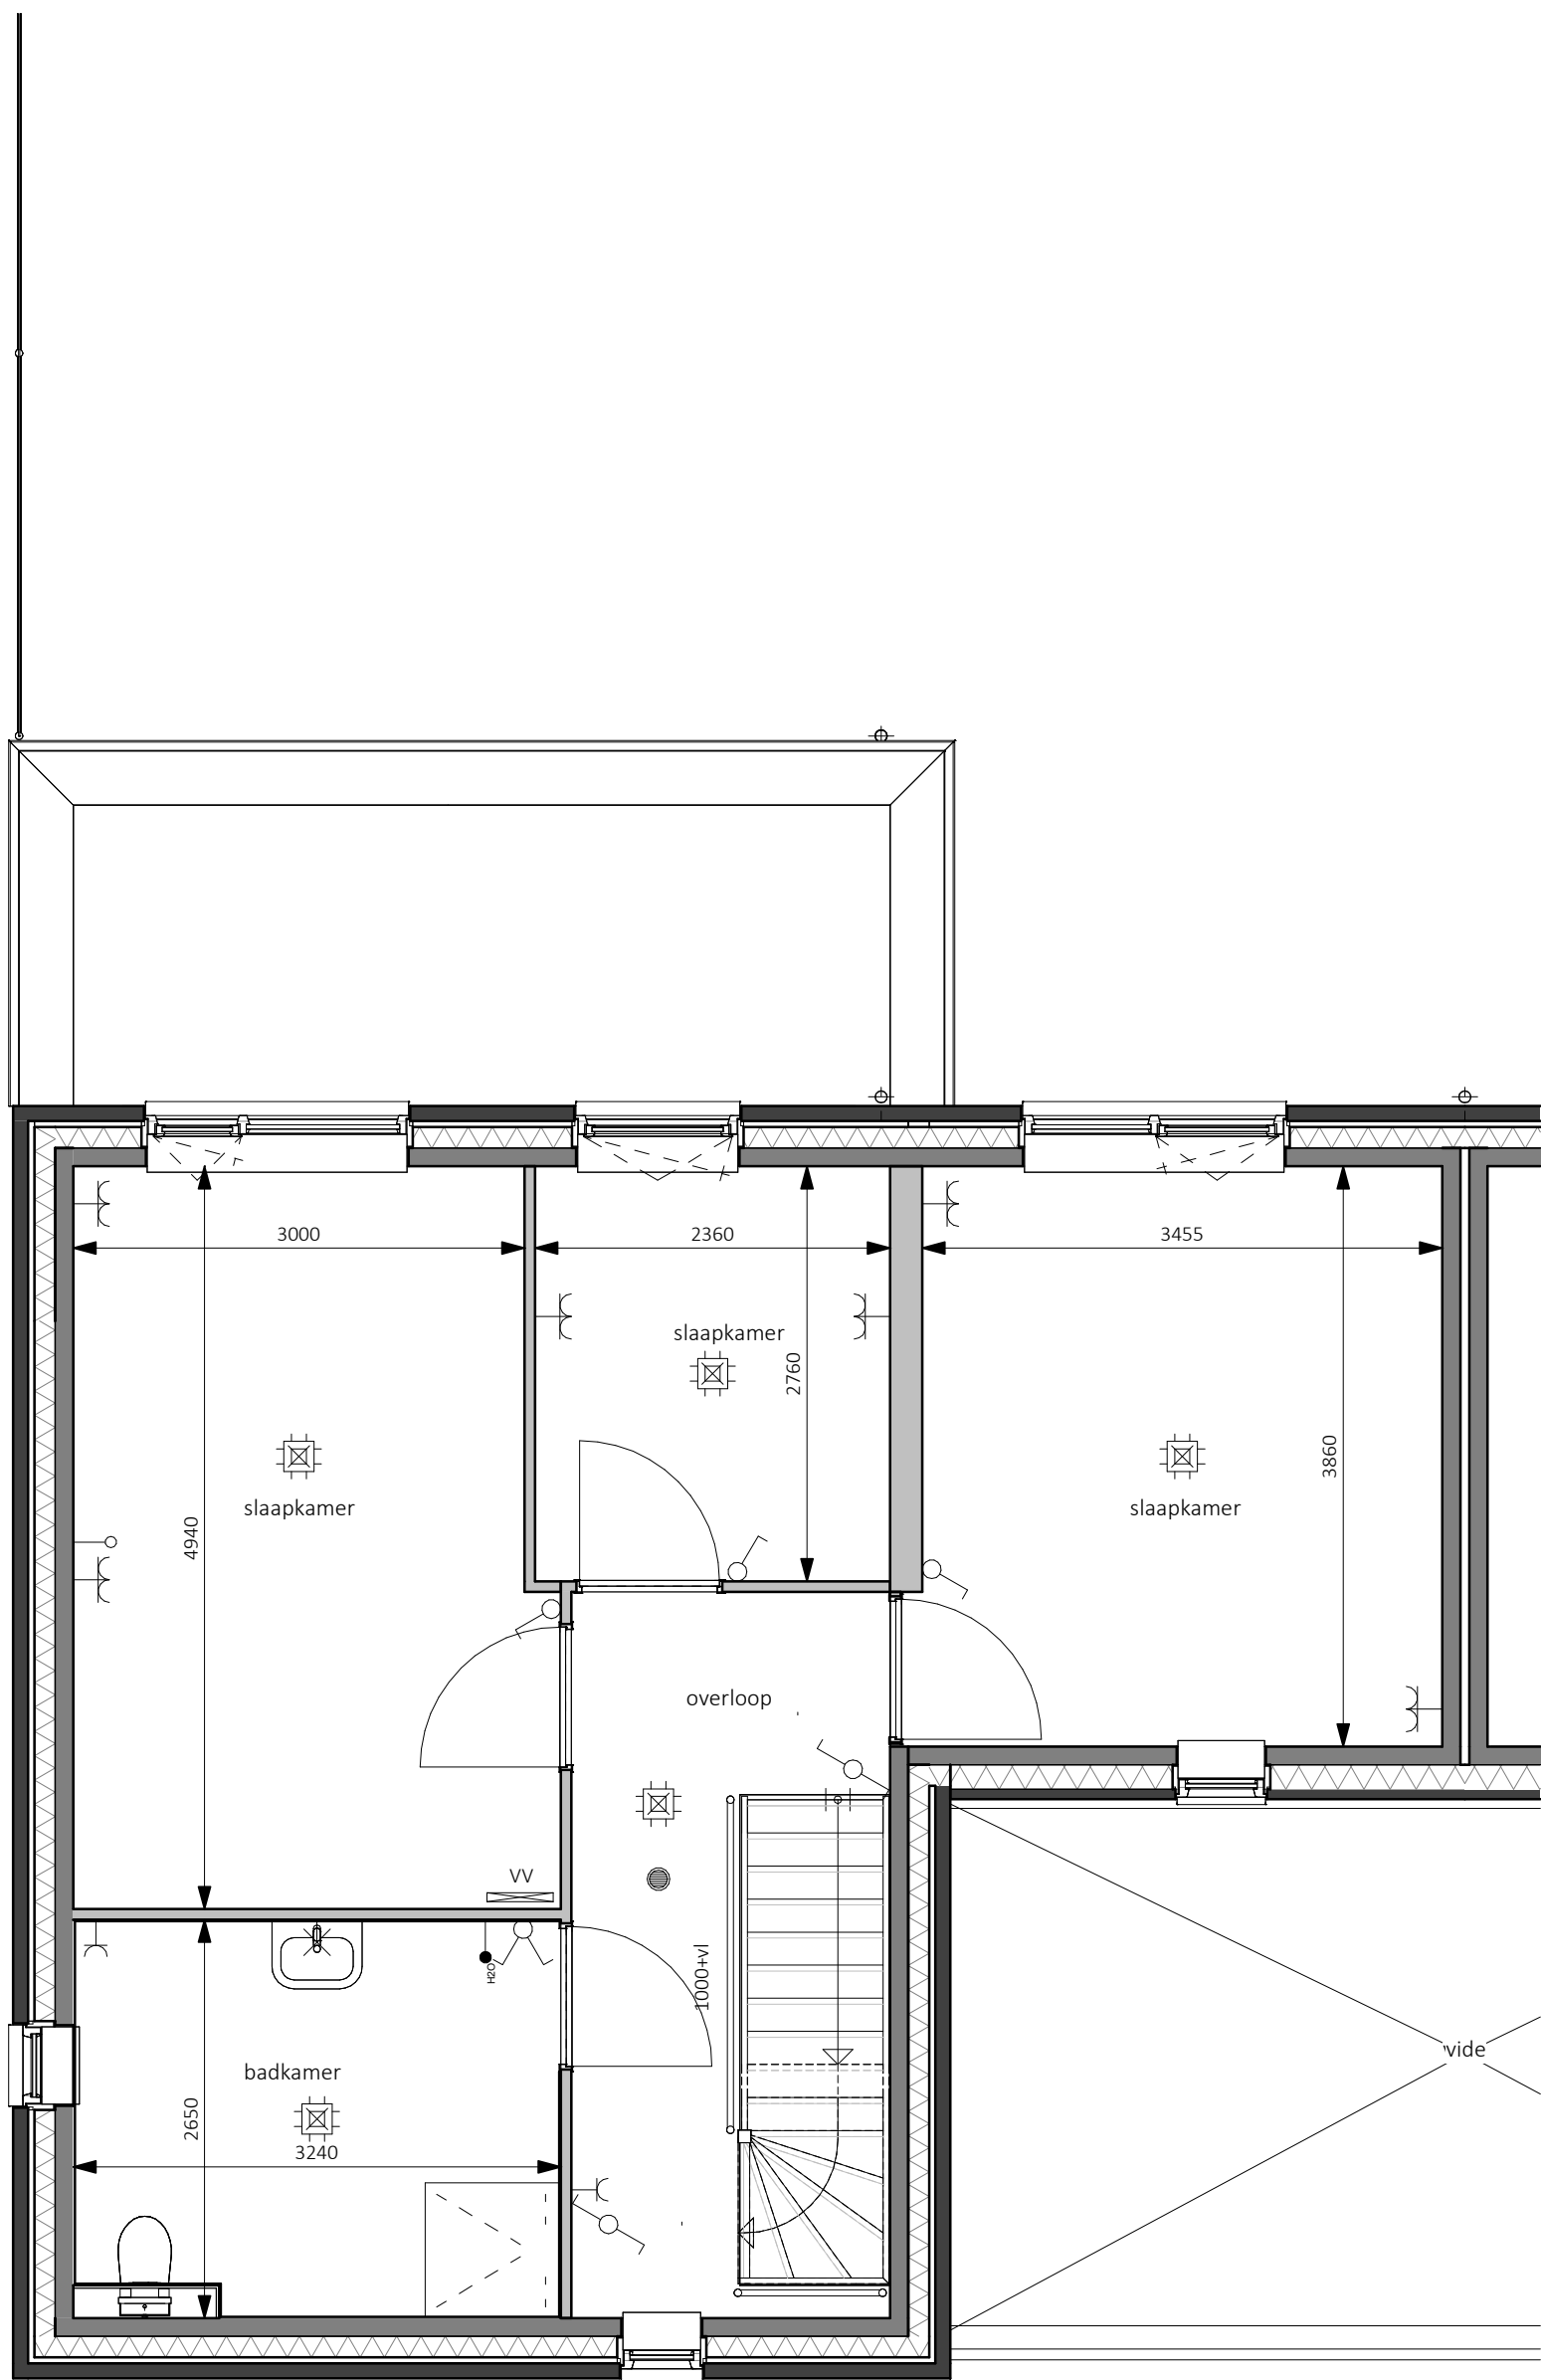

bwnr. 11
Tweekapper Type 3 (sp)

Legenda

✕	wand lichtpunt	— th	thermostaat	⊠	meterkast, v.v. elektra- en watermeter
⌚	enkelpolige schakelaar	— ^{Co2}	Co ₂ melder	⊠	vloerluik
⌚	serie schakelaar	— ^{H2O}	H ₂ O melder	●	rookmelder
⌚	wisselschakelaar	⊠	Perilex wcd t.b.v. kooktoestel	MV	opstelplaats mechanische ventilatie
⊠	enkele wandcontactdoos	⊠	plafondlichtpunt	WM	opstelplaats wasmachine
⊠	dubbele wandcontactdoos horizontaal	⊠	beldrukker	WP	opstelplaats warmtepomp en boiler
—○	loze leiding	⊠	bel ontvanger	VV	verdeler vloerverwarming
		+	buitenkraan	ER	elektrische radiator

KHV ARCHITECTEN

■ Korfker / Ter Horst / De Velde Architecten

onderwerp Bouwnummer 11
1e verdieping - 2900+

projectnr. K231130
tekeningnr. VK-141

architect W. Schutte

schaal 1:50

tekenaar T. Kelder


formaat A3

fase Verkooptekeningen

datum 11-04-2024

status Definitief

laatste wijz.

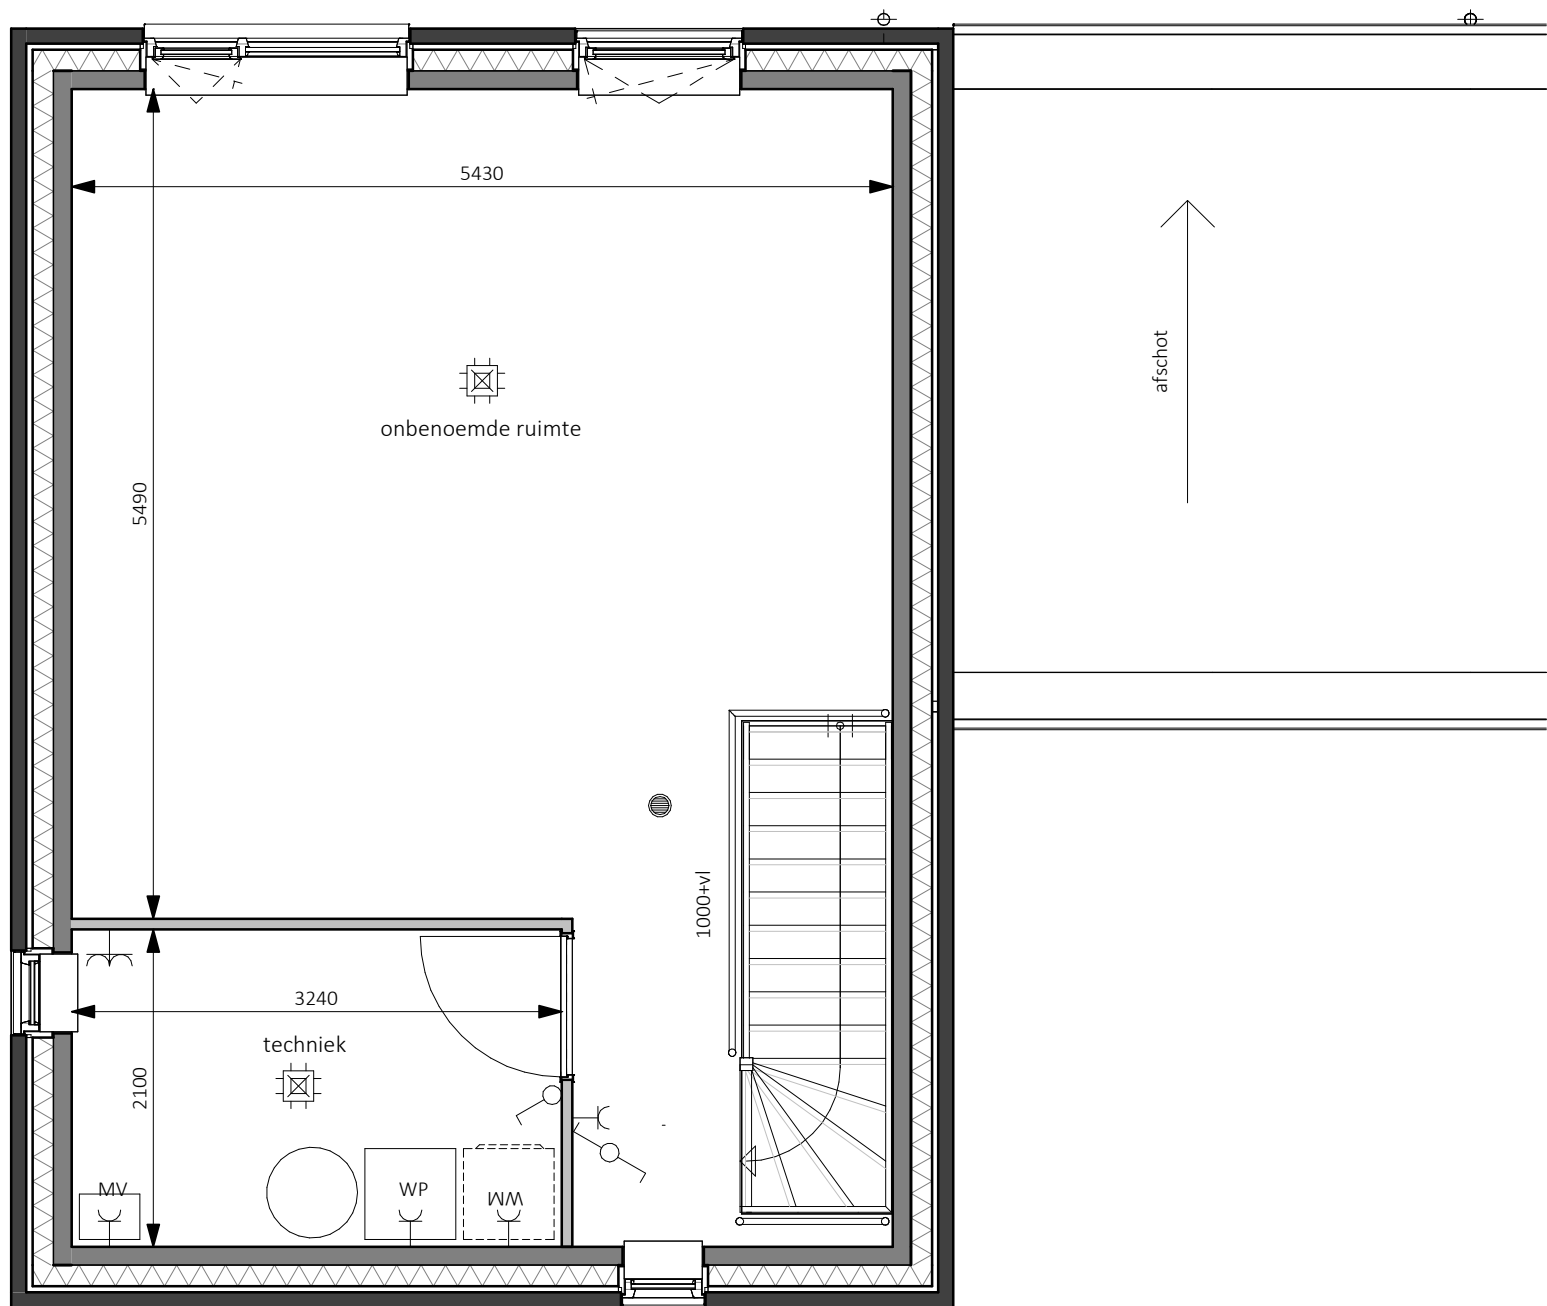

bwnr. 11
Tweekapper Type 3 (sp)

Legenda

⊗	wand lichtpunt	— th	thermostaat	⊠	meterkast, v.v. elektra- en watermeter
⌚	enkelpolige schakelaar	— ^{Co2}	Co ₂ melder	⊠	vloerluik
⌚	serie schakelaar	— ^{H2O}	H ₂ O melder	●	rookmelder
⌚	wisselschakelaar	⊠	Perilex wcd t.b.v. kooktoestel	MV	opstelplaats mechanische ventilatie
⊠	enkele wandcontactdoos	⊠	plafondlichtpunt	WM	opstelplaats wasmachine
⊠	dubbele wandcontactdoos horizontaal	⊠	bedrukker	WP	opstelplaats warmtepomp en boiler
—○	loze leiding	⊠	bel ontvanger	VV	verdeler vloerverwarming
		+	buitenkraan	ER	elektrische radiator

KHV ARCHITECTEN

■ Korfer / Ter Horst / De Velde Architecten

onderwerp Bouwnummer 11
2e verdieping - 5800+

projectnr. K231130
tekeningnr. VK-142

architect W. Schutte

schaal 1:50

tekenaar T. Kelder


formaat A3

fase Verkooptekeningen

datum 11-04-2024

status Definitief

laatste wijz.

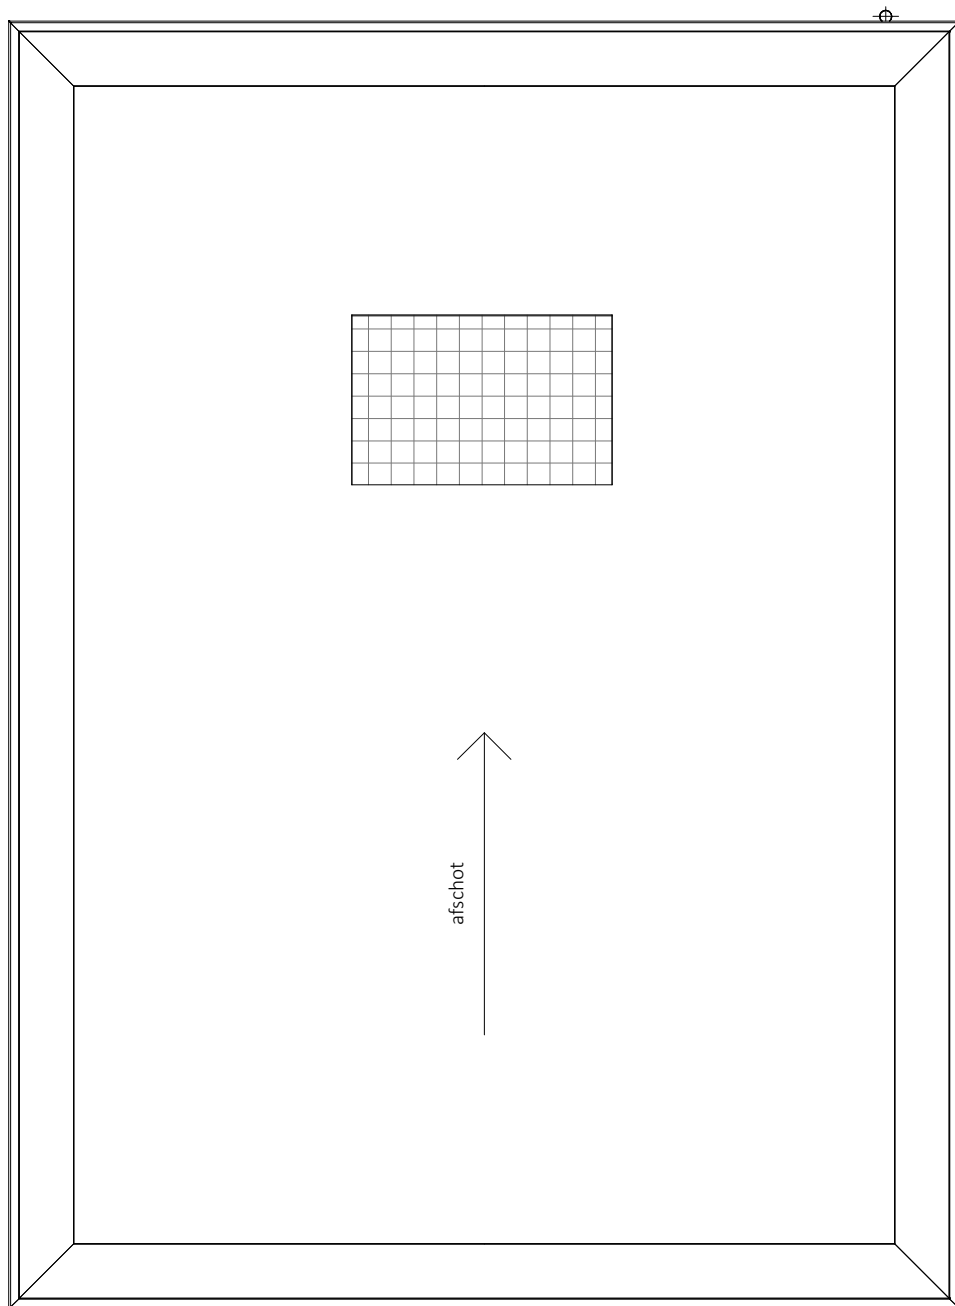

bwnr. 11
Tweekapper Type 3 (sp)


Legenda

✕	wand lichtpunt	— th	thermostaat		meterkast, v.v. elektra- en watermeter
⌚	enkelpolige schakelaar	— ^{Co2}	Co ₂ melder		vloerluik
⌚	serie schakelaar	— ^{H2O}	H ₂ O melder	•	rookmelder
⌚	wisselschakelaar		Perilex wcd t.b.v. kooktoestel		opstelplaats mechanische ventilatie
—	enkele wandcontactdoos		plafondlichtpunt		opstelplaats wasmachine
—	dubbele wandcontactdoos horizontaal	⊙	bel drukker		opstelplaats warmtepomp en boiler
—	loze leiding	⌚	bel ontvanger		verdelers vloerverwarming
		+	buitenkraan		elektrische radiator

KHV ARCHITECTEN

■ Korfer / Ter Horst / De Velde Architecten

onderwerp	Bouwnummer 11	projectnr.	K231130
	Dakaanzicht	tekeningnr.	VK-143
architect	W. Schutte	schaal	1:50
tekenaar	T. Kelder	formaat	A3
fase	Verkooptekeningen	datum	11-04-2024
status	Definitief	laatste wijz.	

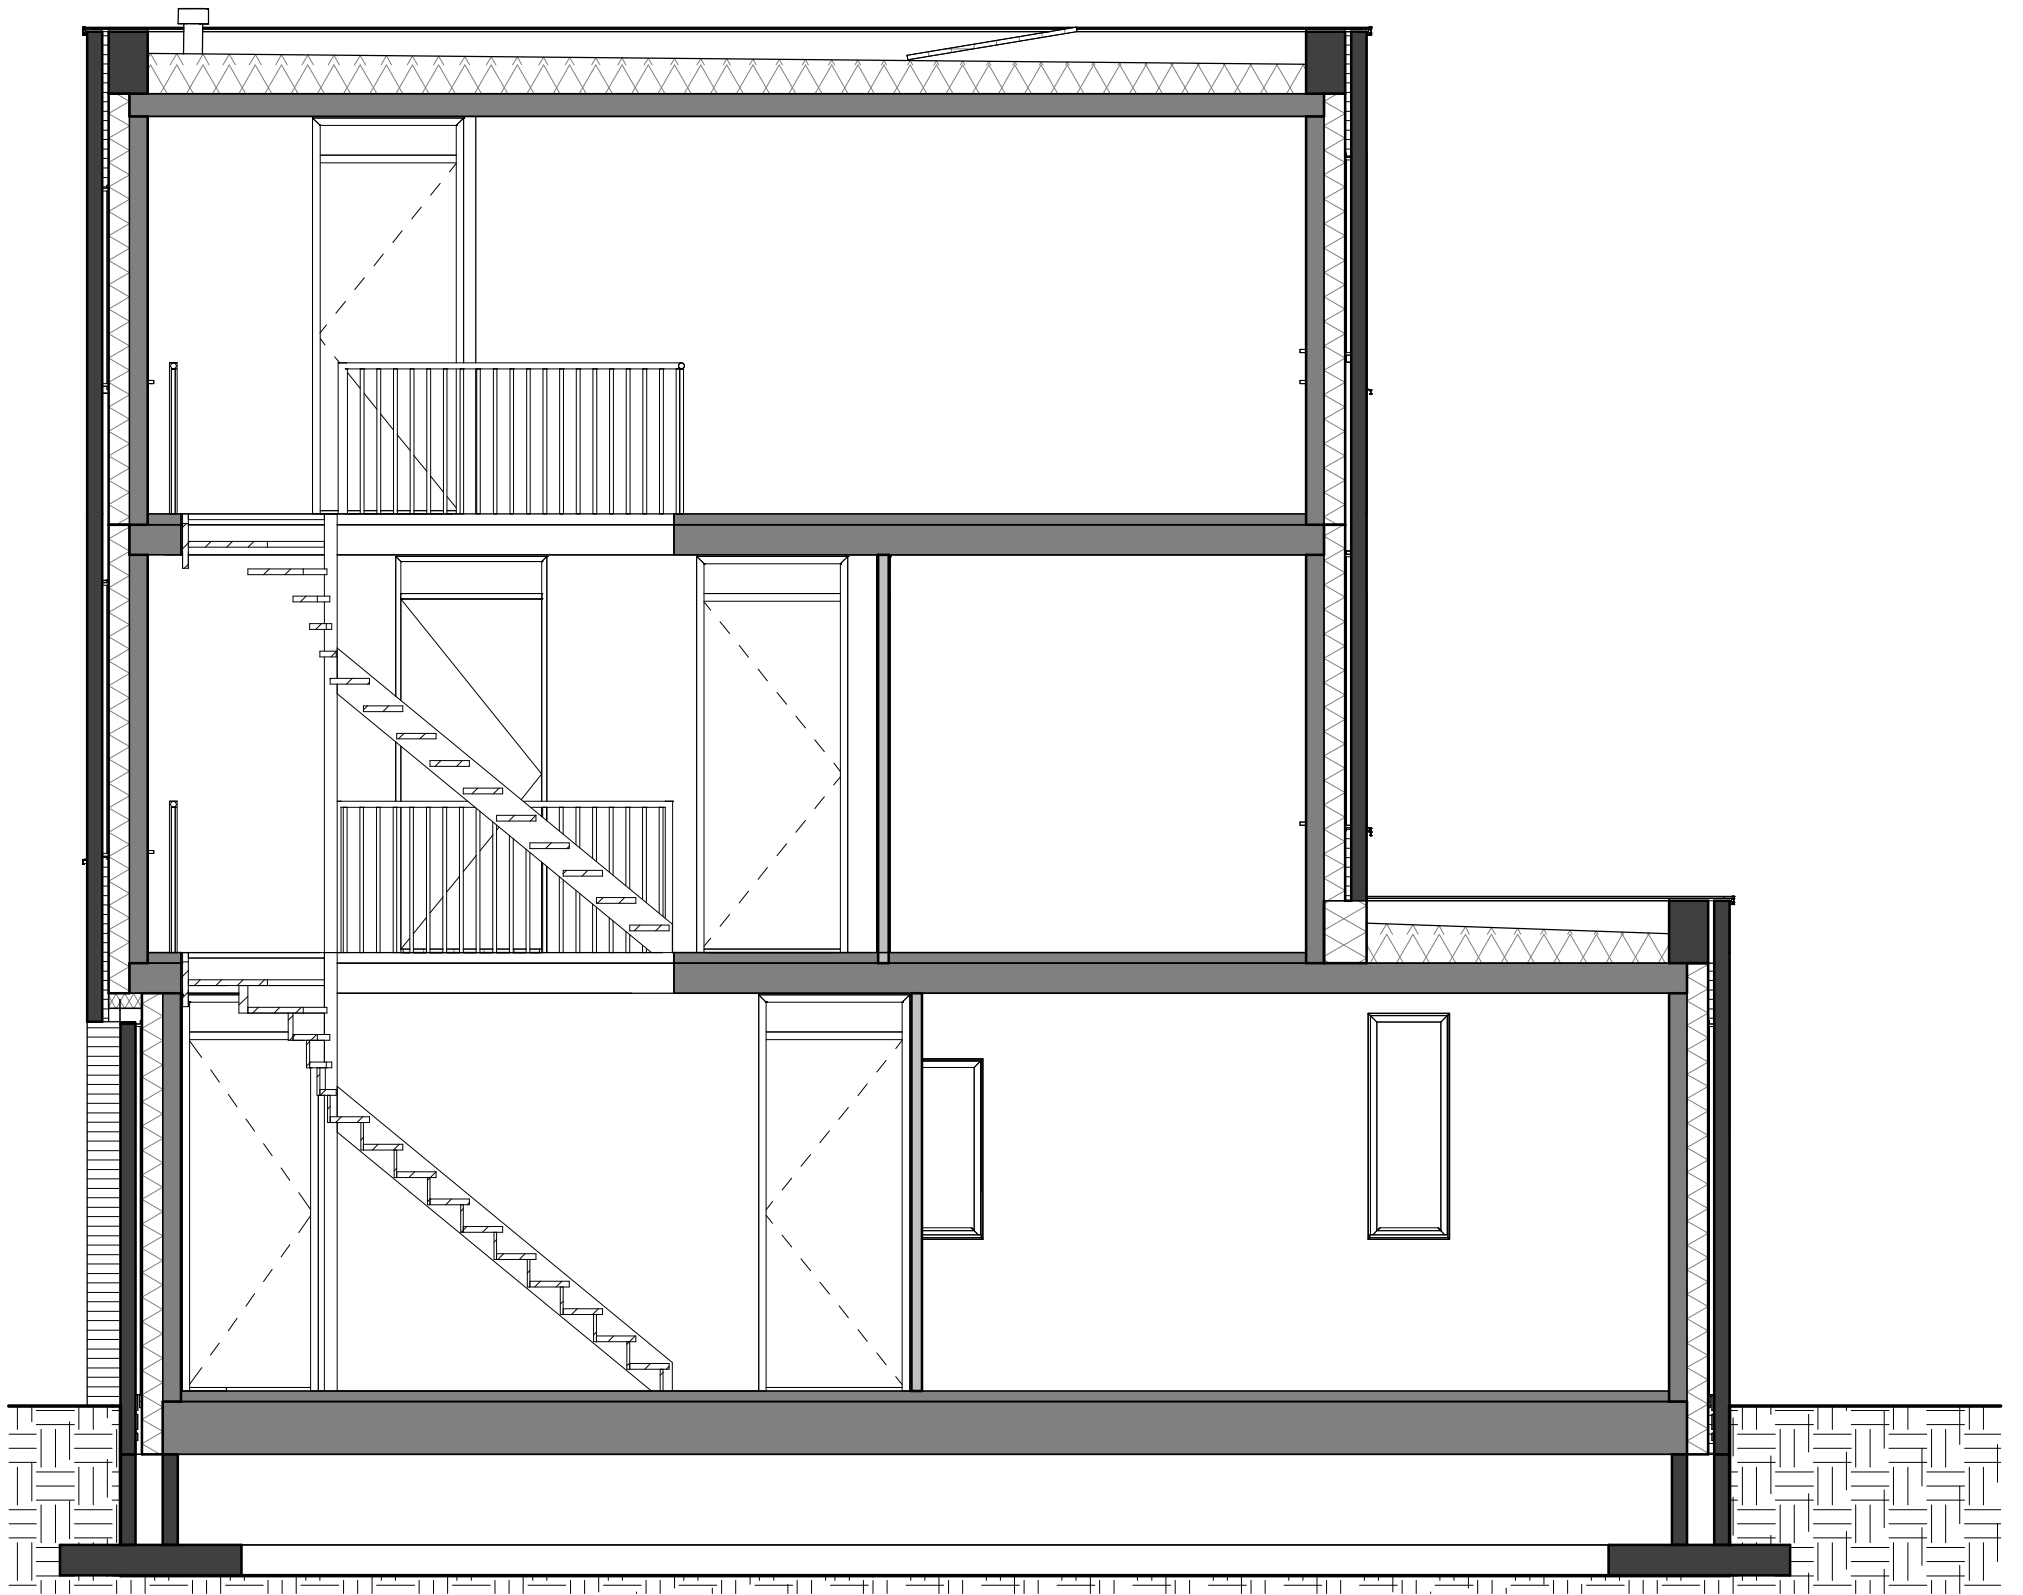

KHV ARCHITECTEN

■ Korfker / Ter Horst / De Velde Architecten

onderwerp Bouwnummer 11
Begane grond - Peil=0

projectnr. K231130
tekeningnr. VK-310

architect W. Schutte

schaal 1:50

tekenaar T. Kelder


formaat A3

fase Verkooptekeningen

datum 11-04-2024

status Definitief

laatste wijz.

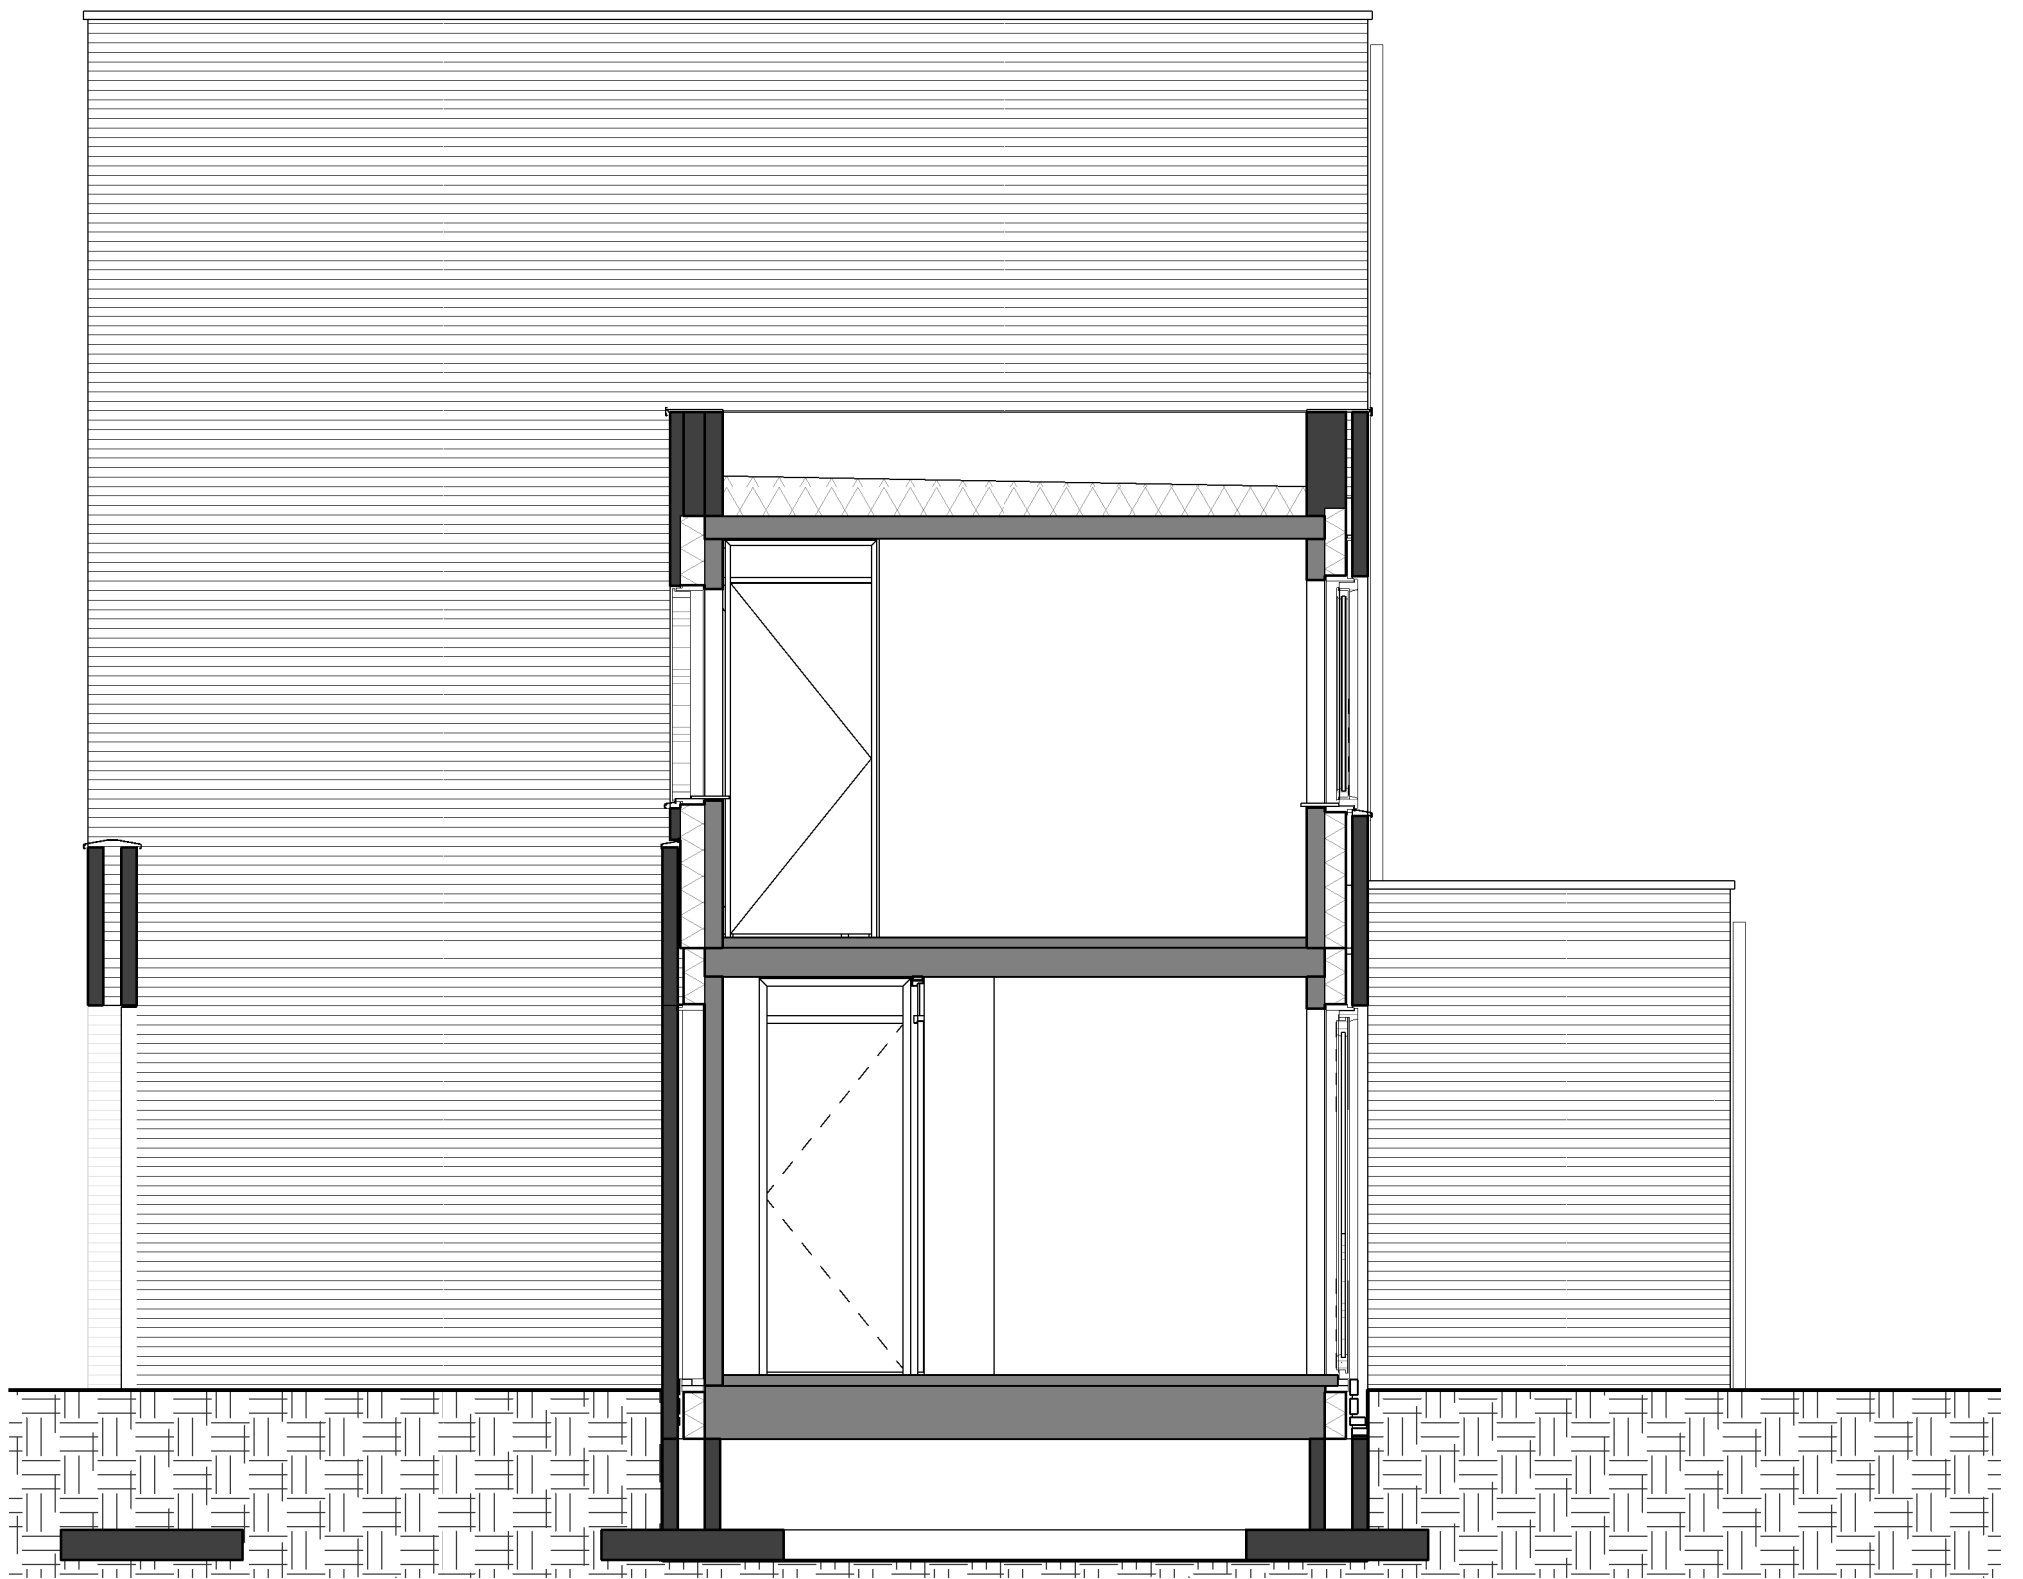

KHV ARCHITECTEN

■ Korfker / Ter Horst / De Velde Architecten

onderwerp Bouwnummer 11

projectnr. K231130

Tussengevel

tekeningnr. VK-264

architect W. Schutte

schaal 1:50

tekenaar T. Kelder

formaat A3

fase Verkooptekeningen

datum 11-04-2024

status Definitief

laatste wijz.



bwnr. 11
Tweekapper Type 3 (sp)

KHV ARCHITECTEN
Korfker / Ter Horst / De Velde Architecten

onderwerp Bouwnummer 11
Voorgevel
architect W. Schutte
tekenaar T. Kelder
fase Verkooptekeningen
status Definitief

projectnr. K231130
tekeningnr. VK-222
schaal 1:50
formaat A3
datum 11-04-2024
laatste wijz.




bwnr. 11
Tweekapper Type 3 (sp)

KHV ARCHITECTEN
Korfker / Ter Horst / De Velde Architecten

onderwerp Bouwnummer 11
Achtergevel
architect W. Schutte
tekenaar T. Kelder
fase Verkooptekeningen
status Definitief

projectnr. K231130
tekeningnr. VK-223
schaal 1:50
formaat A3
datum 11-04-2024
laatste wijz.

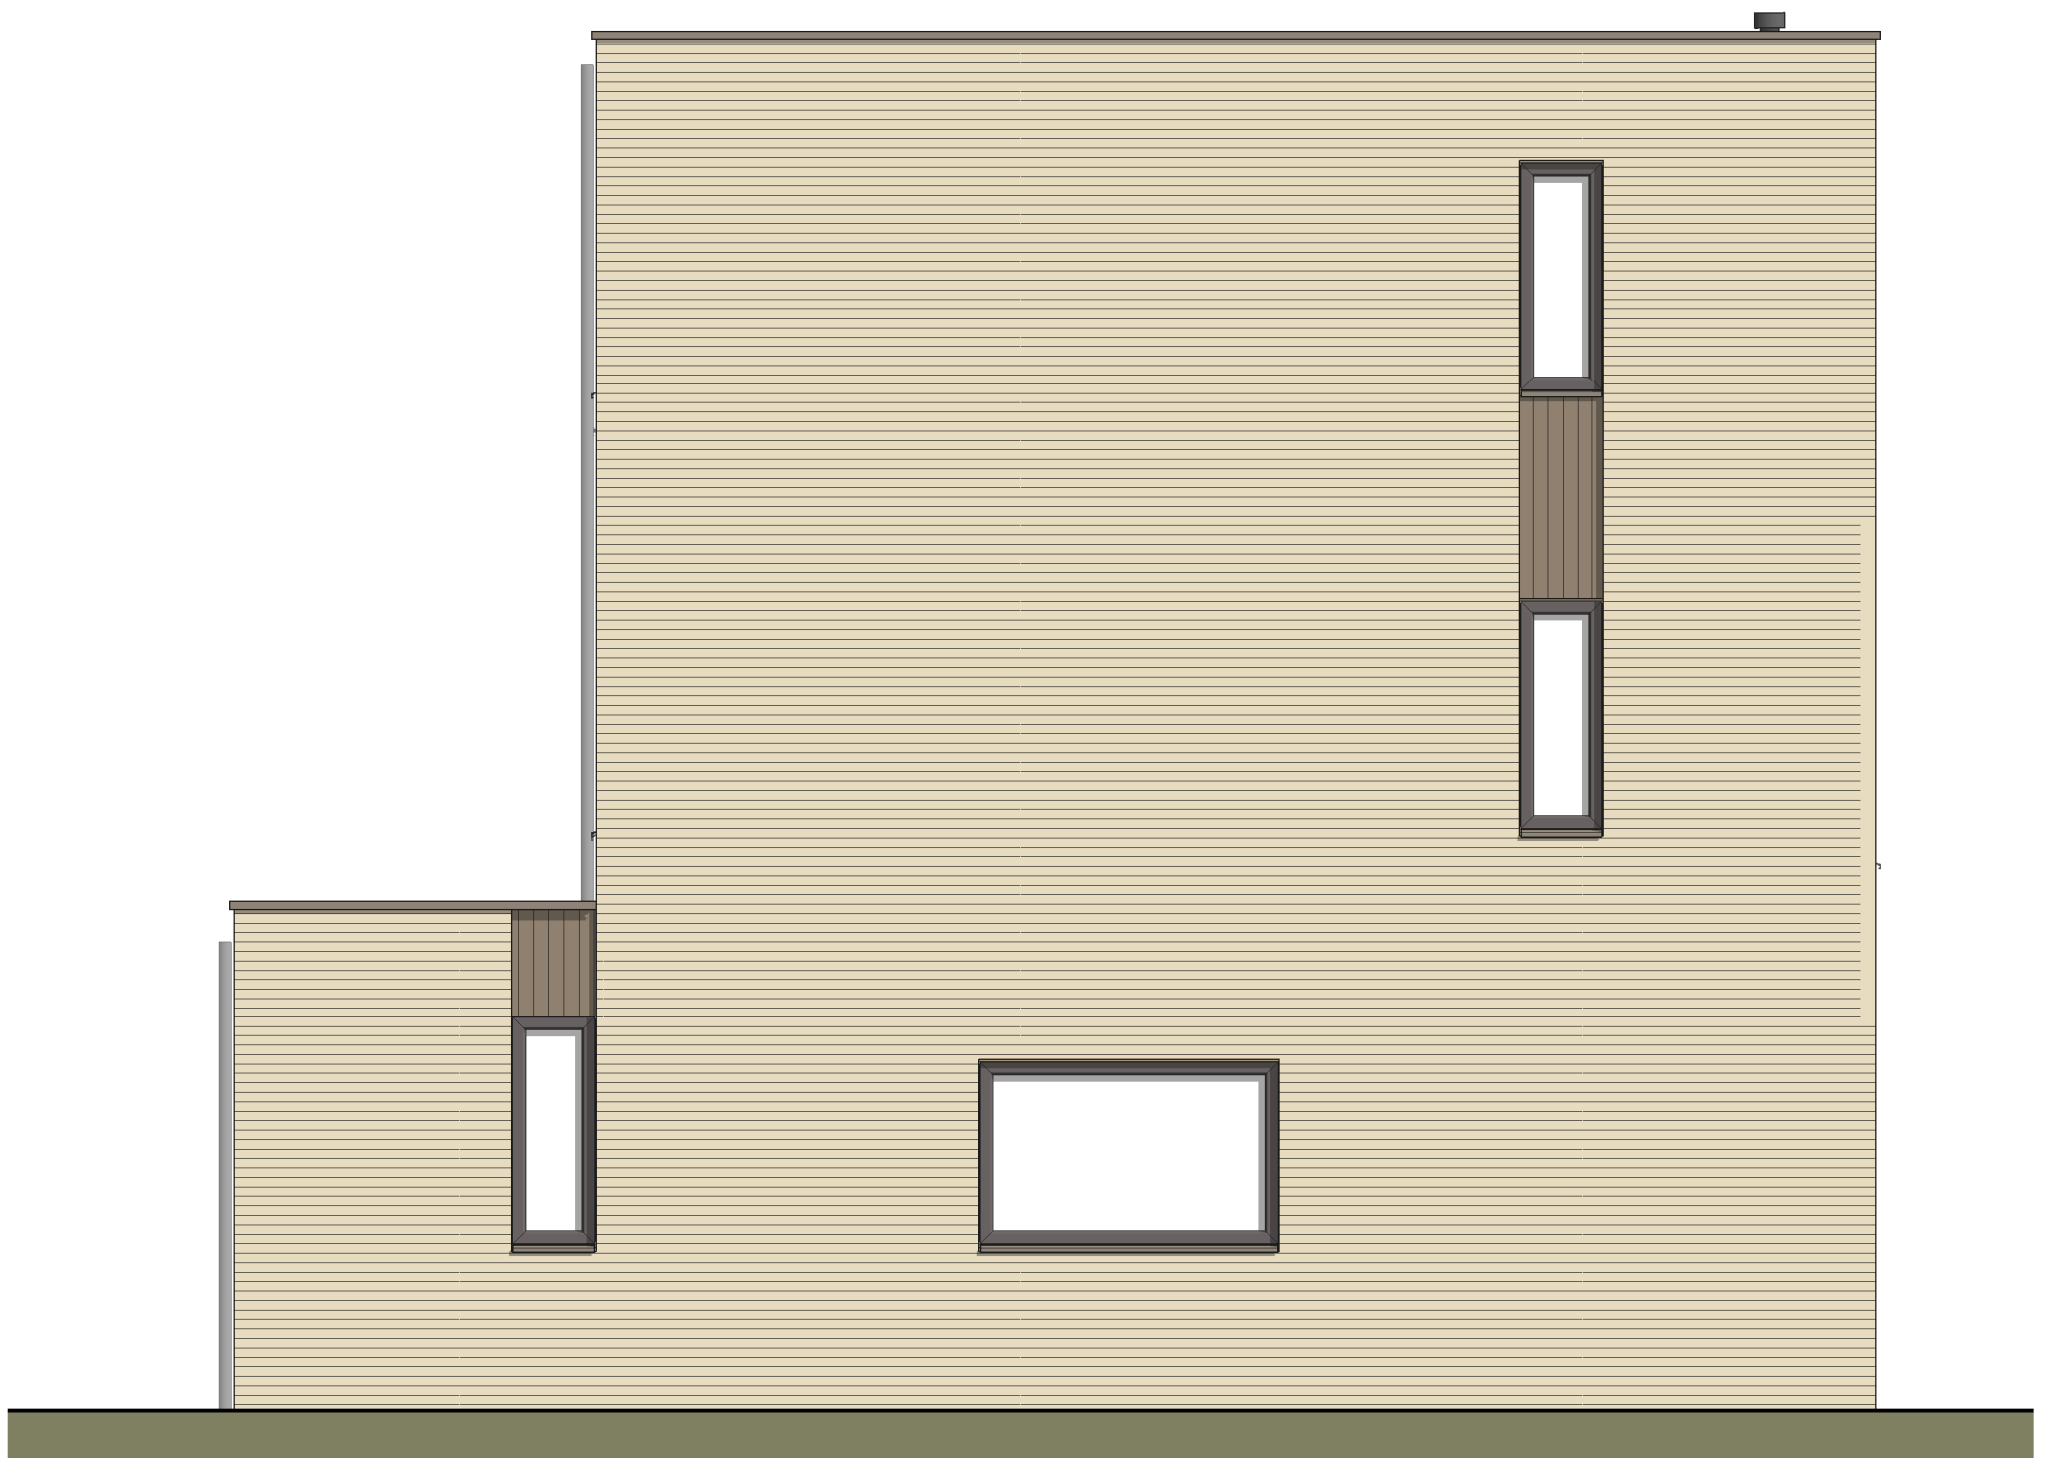

bouwnummer 11
Tweekapper Type 3

KHV ARCHITECTEN

■ Korfker / Ter Horst / De Velde Architecten

onderwerp Bouwnummer 11

projectnr. K231130

Zijgevel

tekeningnr. VK-224

architect W. Schutte

schaal 1:50

tekenaar T. Kelder

formaat A3

fase Verkooptekeningen

datum 11-04-2024

status Definitief

laatste wijz.