

bwnr. 23  
Levensloop

Legenda


⊗	wand lichtpunt	— <sup>th</sup>	thermostaat	⊠	meterkast, v.v. elektra- en watermeter
⊕	enkelpolige schakelaar	— <sup>Co2</sup>	Co <sub>2</sub> melder	⊠	vloerluik
⊖	serie schakelaar	— <sup>H2O</sup>	H <sub>2</sub> O melder	●	rookmelder
⊕	wisselschakelaar	⊠	Perilex wcd t.b.v. kooktoestel	MV	opstelplaats mechanische ventilatie
⊠	enkele wandcontactdoos	⊠	plafondlichtpunt	WM	opstelplaats wasmachine
⊠	dubbele wandcontactdoos horizontaal	⊙	beldrukker	WP	opstelplaats warmtepomp en boiler
—○	loze leiding	⊠	bel ontvanger	VV	verdeler vloerverwarming
		+	buitenkraan	ER	elektrische radiator

**KHV** ARCHITECTEN

■ Korfker / Ter Horst / De Velde Architecten

onderwerp Bouwnummer 23  
Begane grond - Peil=0  
architect W. Schutte  
tekenaar T. Kelder  
fase Verkooptekeningen  
status Definitief

projectnr. K231130  
tekeningnr. VK-181  
schaal 1:50  
formaat A3  
datum 11-04-2024  
laatste wijz.

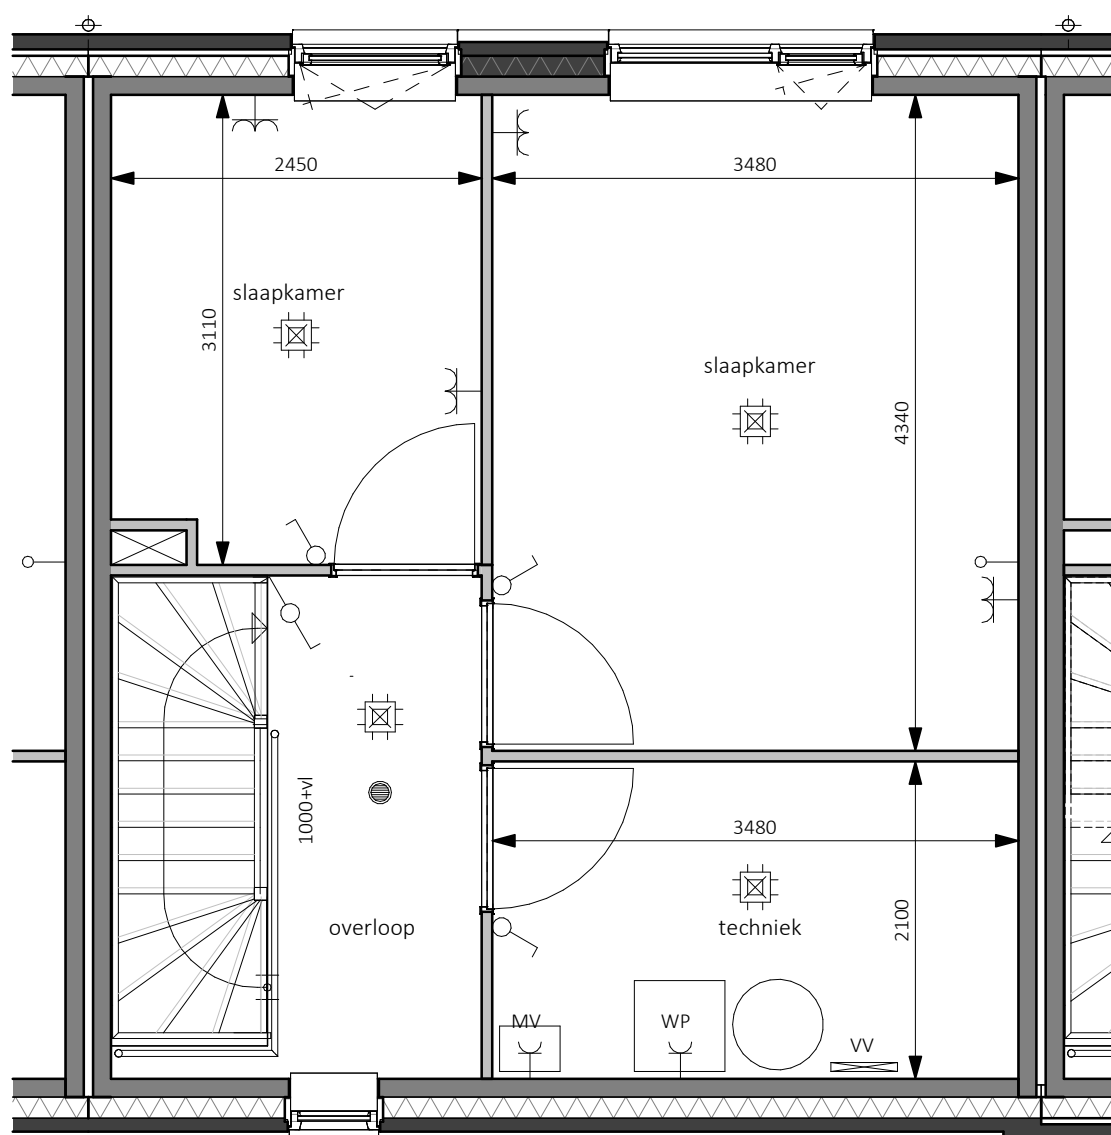

bwnr. 23  
Levensloop

Legenda

✕	wand lichtpunt	— <sup>th</sup>	thermostaat		meterkast, v.v. elektra- en watermeter
⌚	enkelpolige schakelaar	— <sup>Co2</sup>	Co <sub>2</sub> melder		vloerluik
⌚	serie schakelaar	— <sup>H2O</sup>	H <sub>2</sub> O melder	●	rookmelder
⌚	wisselschakelaar		Perilex wcd t.b.v. kooktoestel	MV	opstelplaats mechanische ventilatie
—	enkele wandcontactdoos		plafondlichtpunt	WM	opstelplaats wasmachine
—	dubbele wandcontactdoos horizontaal	⊙	beldrukker	WP	opstelplaats warmtepomp en boiler
—	loze leiding	⌚	bel ontvanger	VV	verdeler vloerverwarming
		+	buitenkraan	ER	elektrische radiator


**KHV** ARCHITECTEN

■ Korfker / Ter Horst / De Velde Architecten

onderwerp Bouwnummer 23  
1e verdieping - 2900+

architect W. Schutte  
tekenaar T. Kelder  
fase Verkooptekeningen  
status Definitief

projectnr. K231130  
tekeningnr. VK-182  
schaal 1:50  
formaat A3  
datum 11-04-2024  
laatste wijz.

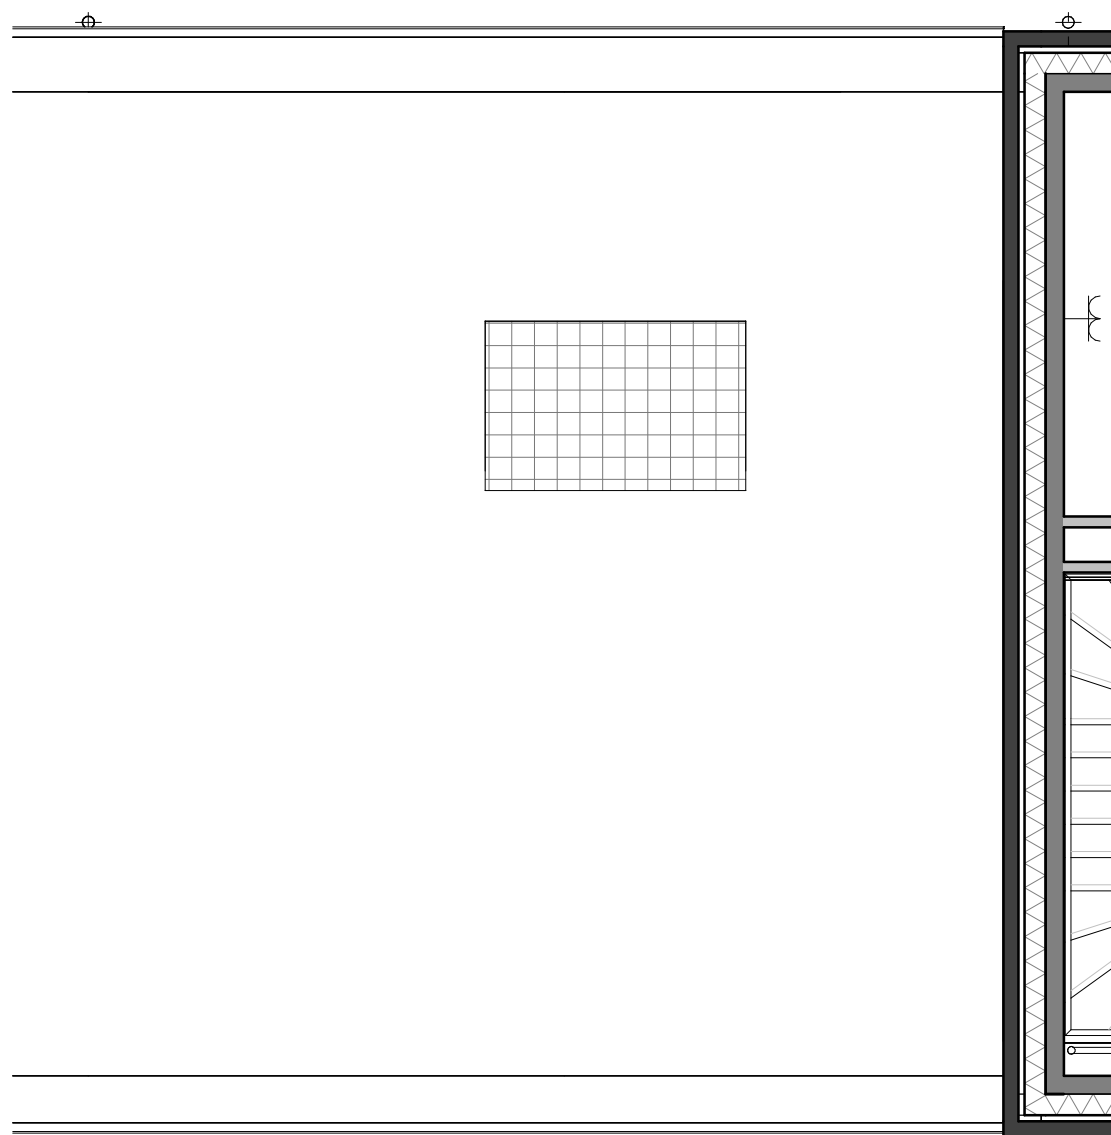

bwnr. 23  
Levensloop

Legenda


✕	wand lichtpunt	— <sup>th</sup>	thermostaat		meterkast, v.v. elektra- en watermeter
⌚	enkelpolige schakelaar	— <sup>Co2</sup>	Co <sub>2</sub> melder		vloerluik
⌚	serie schakelaar	— <sup>H2O</sup>	H <sub>2</sub> O melder	●	rookmelder
⌚	wisselschakelaar		Perilex wcd t.b.v. kooktoestel		opstelplaats mechanische ventilatie
—	enkele wandcontactdoos		plafondlichtpunt		opstelplaats wasmachine
—	dubbele wandcontactdoos horizontaal	⊙	bedrukker		opstelplaats warmtepomp en boiler
—	loze leiding	⊓	bel ontvanger		verdeler vloerverwarming
		+	buitenkraan		elektrische radiator

**KHV** ARCHITECTEN

■ Korfker / Ter Horst / De Velde Architecten

onderwerp Bouwnummer 23  
Dakaanzicht  
architect W. Schutte  
tekenaar T. Kelder  
fase Verkooptekeningen  
status Definitief

projectnr. K231130  
tekeningnr. VK-183  
schaal 1:50  
formaat A3  
datum 11-04-2024  
laatste wijz.

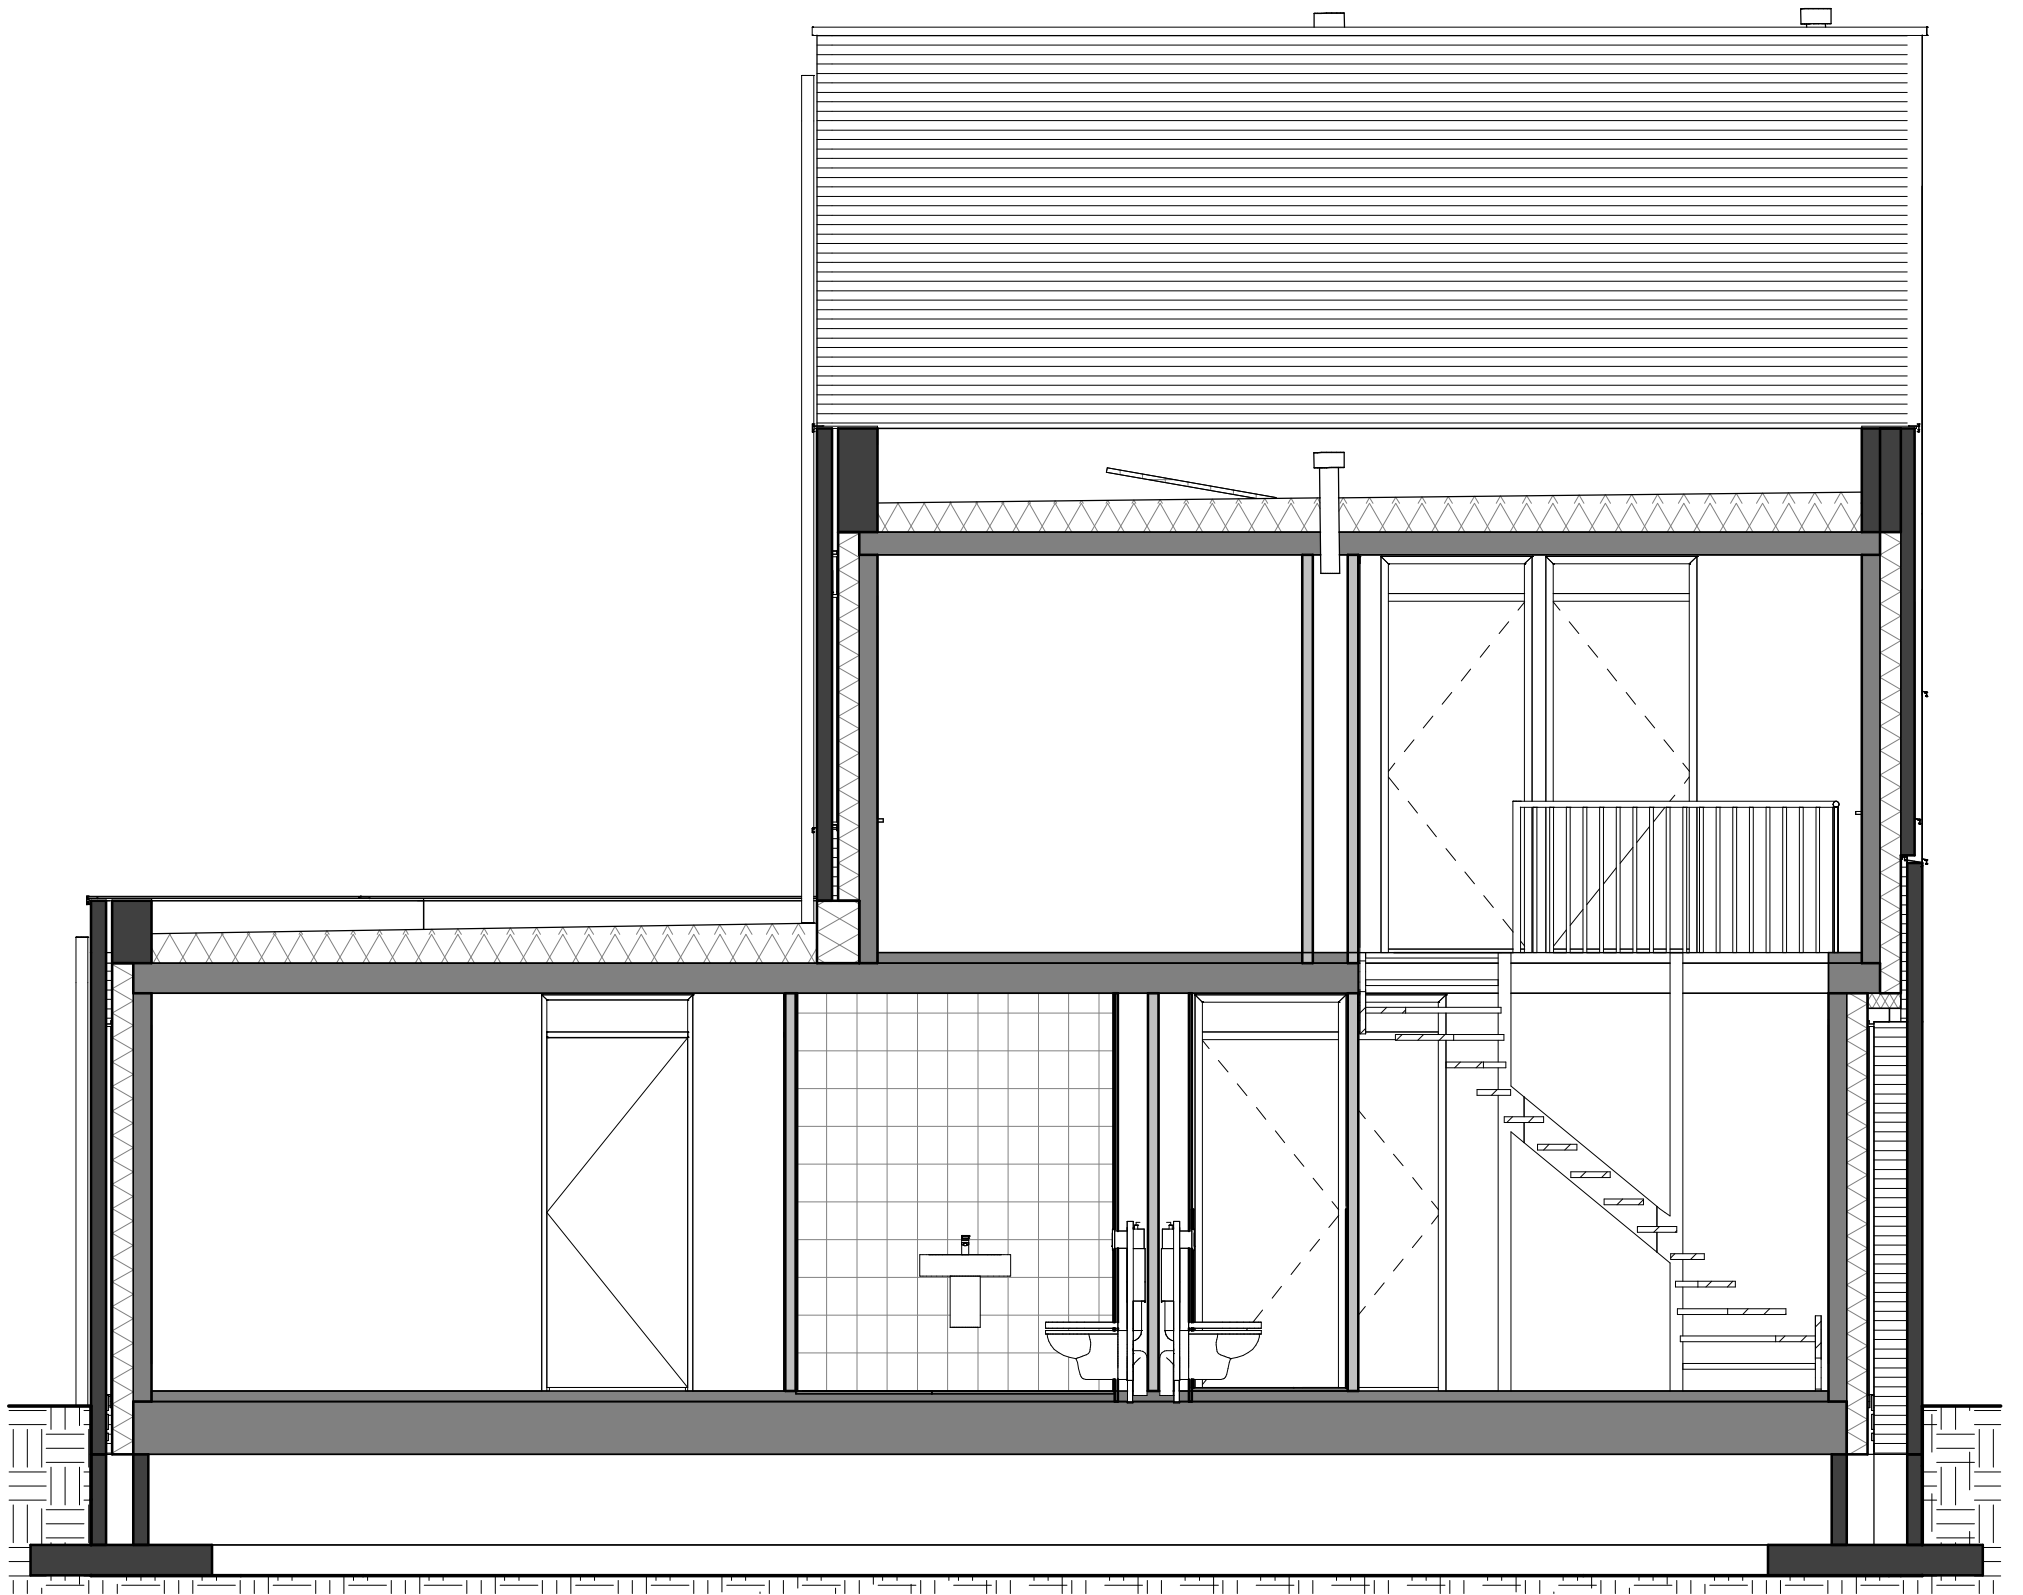

# KHV ARCHITECTEN

■ Korfker / Ter Horst / De Velde Architecten

onderwerp Bouwnummer 23  
Begane grond - Peil=0

projectnr. K231130  
tekeningnr. VK-322

architect W. Schutte

schaal 1:50

tekenaar T. Kelder

formaat A3

fase Verkooptekeningen

datum 11-04-2024

status Definitief

laatste wijz.



bwnr. 23  
Levensloop

**KHV** ARCHITECTEN  
Korfker / Ter Horst / De Velde Architecten

onderwerp Bouwnummer 23  
Voorgevel  
architect W. Schutte  
tekenaar T. Kelder  
fase Verkooptekeningen  
status Definitief

projectnr. K231130  
tekeningnr. VK-247  
schaal 1:50  
formaat A3  
datum 11-04-2024  
laatste wijz.



bwnr. 23  
Levensloop

**KHV** ARCHITECTEN  
Korfker / Ter Horst / De Velde Architecten

onderwerp Bouwnummer 23  
Achtergevel  
architect W. Schutte  
tekenaar T. Kelder  
fase Verkooptekeningen  
status Definitief

projectnr. K231130  
tekeningnr. VK-248  
schaal 1:50  
formaat A3  
datum 11-04-2024  
laatste wijz.