



bwnr. 14
Levensloop

Legenda kopersopties
- Levensloop | Bwnr. 13, 14, 15, 17, 18, 19, 22, 23 als getekend

- R11 uitbouw 1,2m
- R12 dubbele openslaande deuren
- R13 uitbouw 2,4m
- R14 badkamer naar 1e verdieping
- R15 slaapkamer laten vervallen

KHV ARCHITECTEN
Korfker / Ter Horst / De Velde Architecten

onderwerp	Opties Levensloop	projectnr.	K231130
	Begane grond - Peil=0	tekeningnr.	VK-412
architect	W. Schutte	schaal	1:50
tekenaar	T. Kelder	formaat	A3
fase	Verkooptekeningen	datum	11-04-2024
status	Definitief	laatste wijz.	

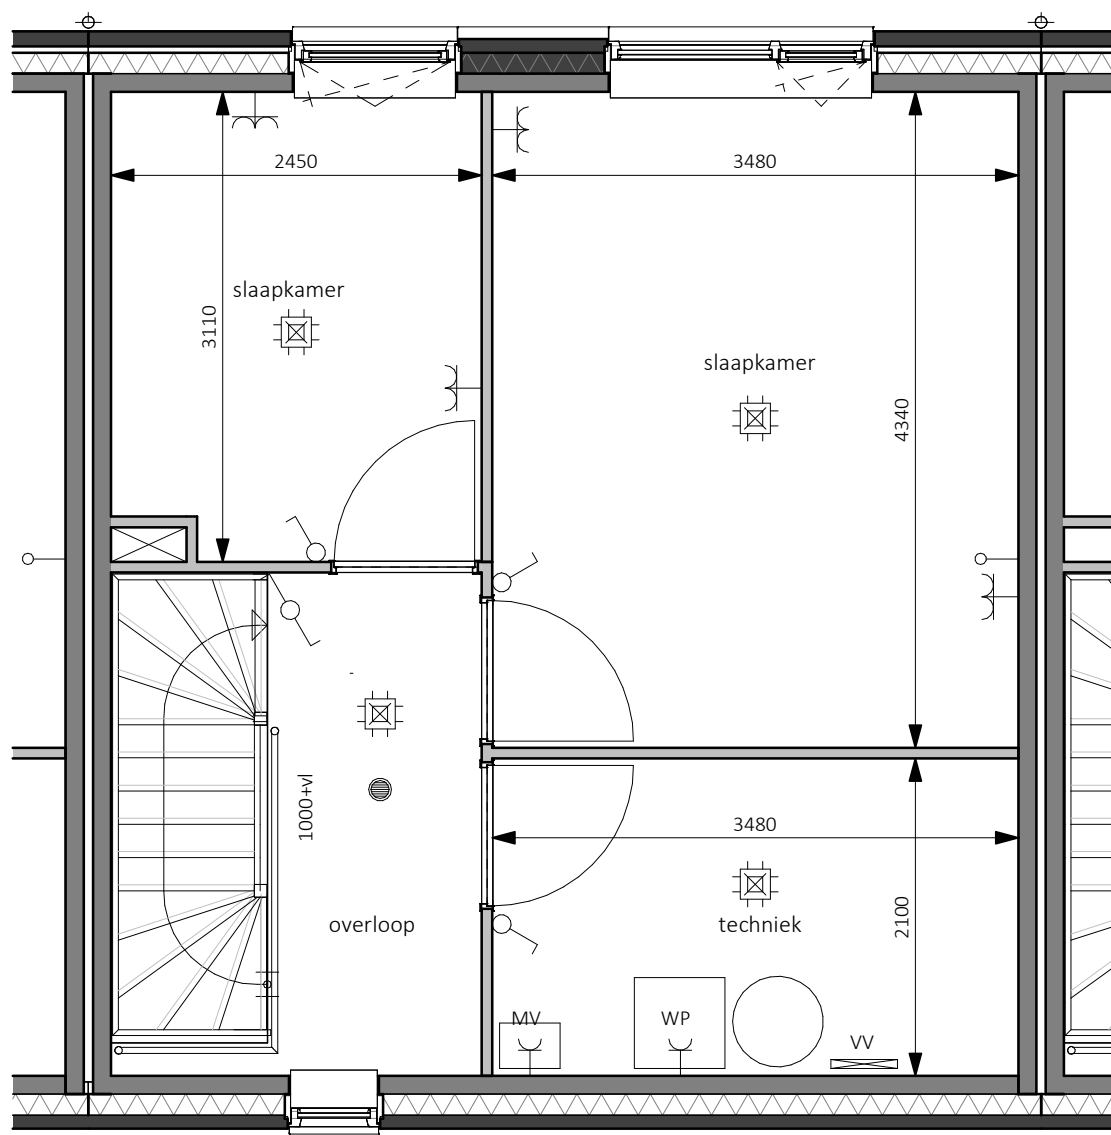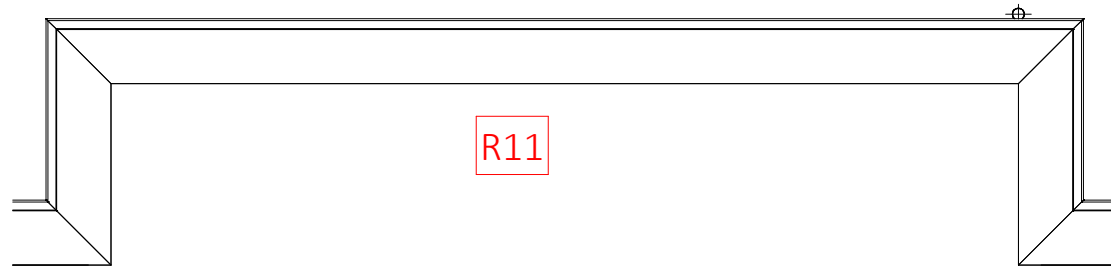

bwnr. 14
Levensloop


Legenda kopersopties
- Levensloop | Bwnr. 13, 14, 15, 17, 18, 19, 22, 23 als getekend

- R11 uitbouw 1,2m
- R12 dubbele openslaande deuren
- R13 uitbouw 2,4m
- R14 badkamer naar 1e verdieping
- R15 slaapkamer laten vervallen

KHV ARCHITECTEN

■ Korfker / Ter Horst / De Velde Architecten

onderwerp	Opties Levensloop	projectnr.	K231130
	1e verdieping - 2900+	tekeningnr.	VK-413
architect	W. Schutte	schaal	1:50
tekenaar	T. Kelder	formaat	A3
fase	Verkooptekeningen	datum	11-04-2024
status	Definitief	laatste wijz.	

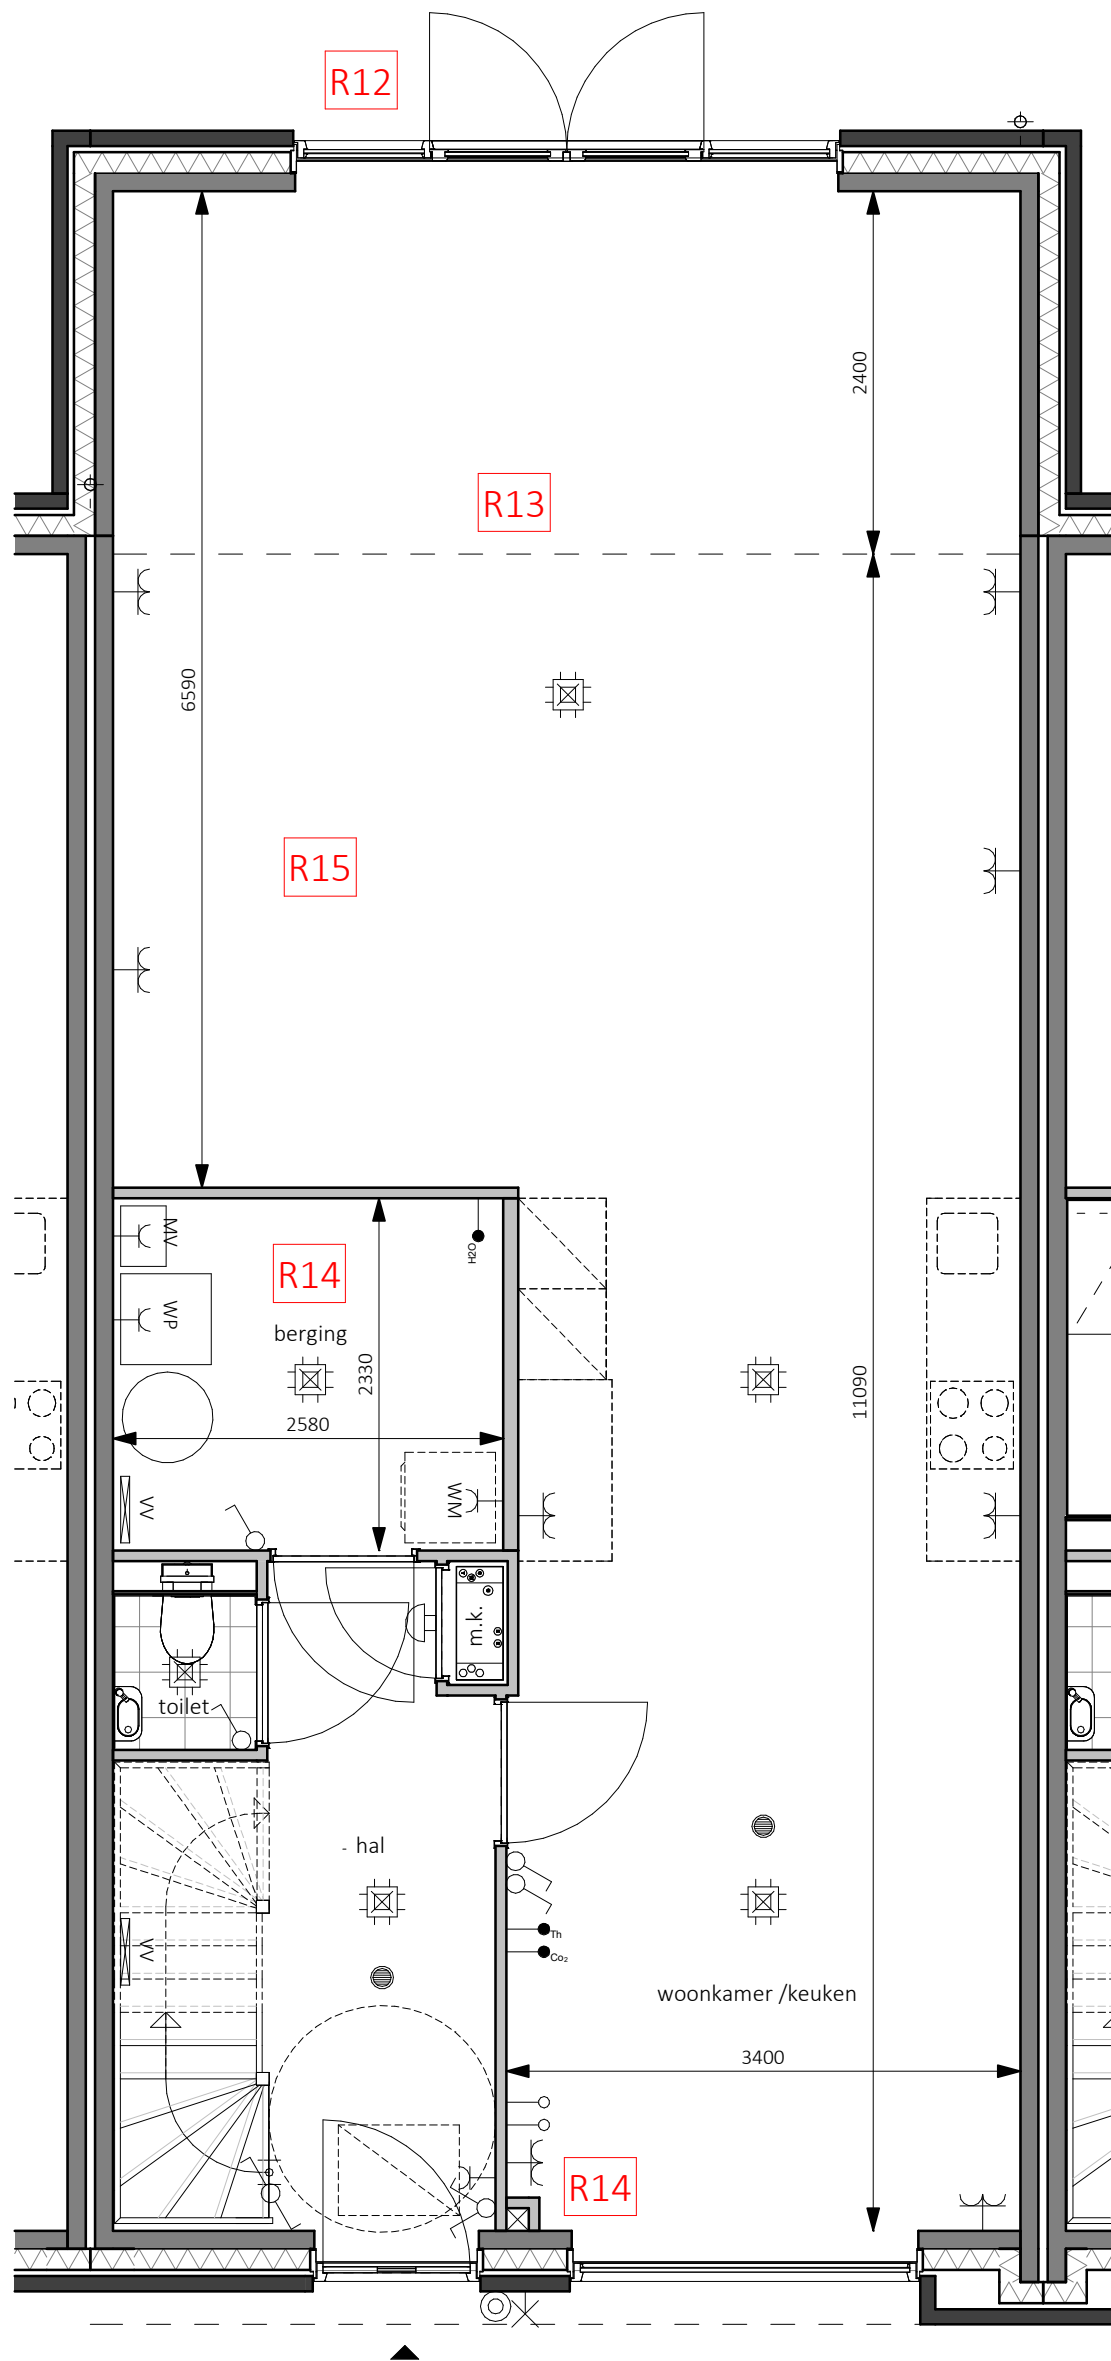

bwnr. 14
Levensloop



Legenda kopersopties
- Levensloop | Bwnr. 13, 14, 15, 17, 18, 19, 22, 23 als getekend

- R11 uitbouw 1,2m
- R12 dubbele openslaande deuren
- R13 uitbouw 2,4m
- R14 badkamer naar 1e verdieping
- R15 slaapkamer laten vervallen

KHV ARCHITECTEN

■ Korfker / Ter Horst / De Velde Architecten

onderwerp	Opties Levensloop	projectnr.	K231130
	Begane grond - Peil=0	tekeningnr.	VK-414
architect	W. Schutte	schaal	1:50
tekenaar	T. Kelder	formaat	A3
fase	Verkooptekeningen	datum	11-04-2024
status	Definitief	laatste wijz.	

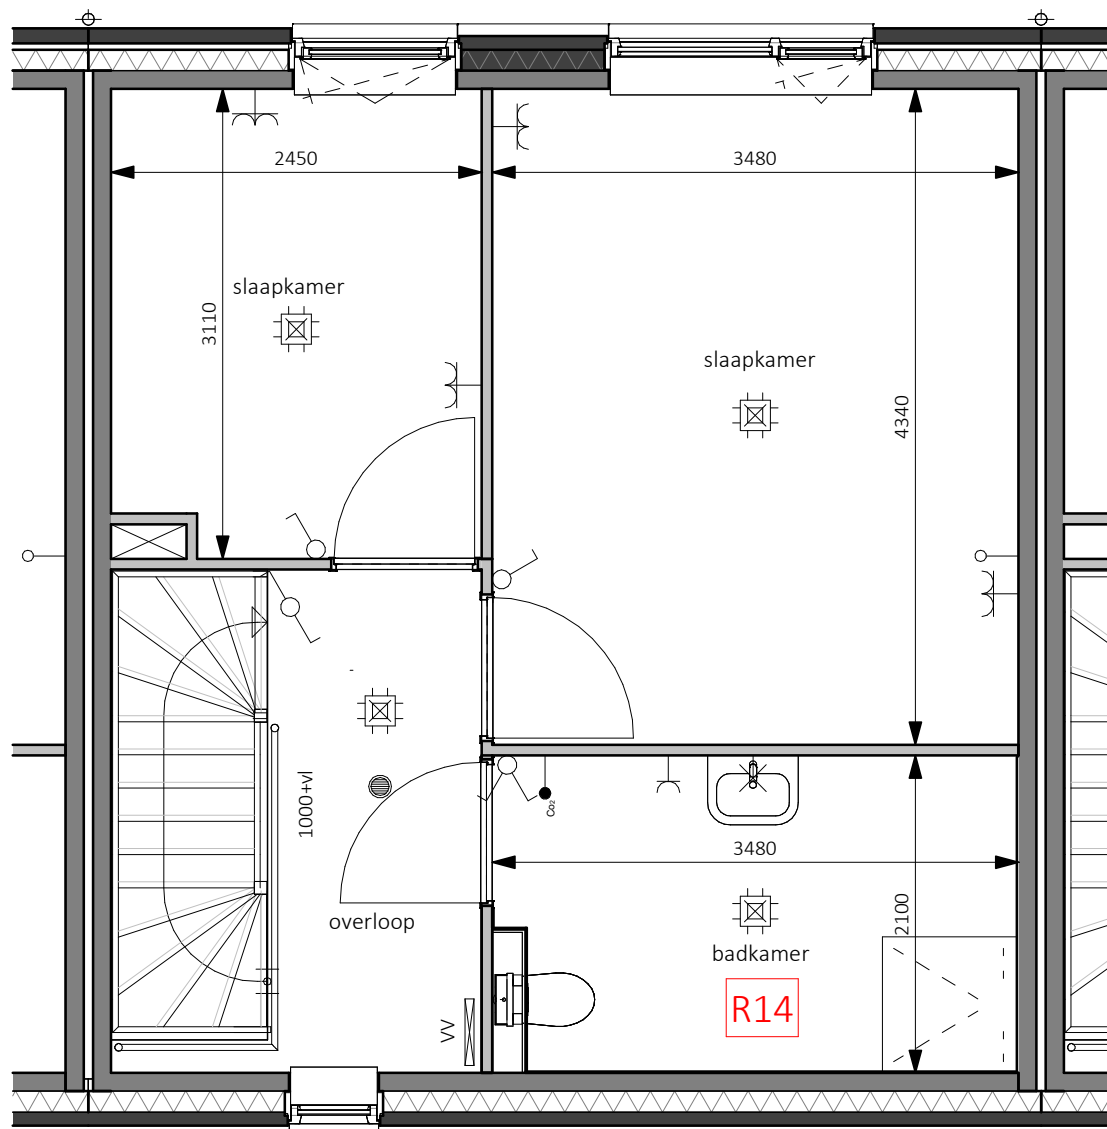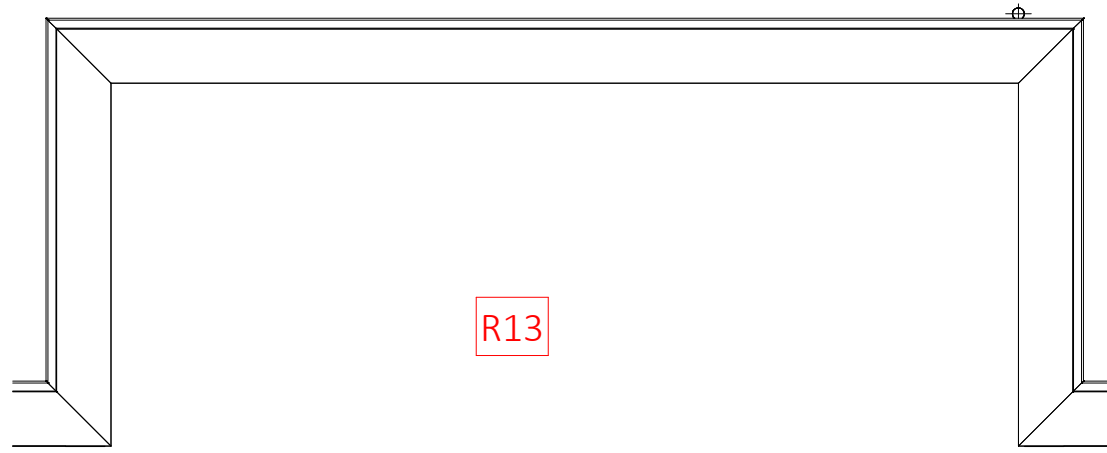

bwnr. 14
Levensloop

Legenda kopersopties
- Levensloop | Bwnr. 13, 14, 15, 17, 18, 19, 22, 23 als getekend

- R11 uitbouw 1,2m
- R12 dubbele openslaande deuren
- R13 uitbouw 2,4m
- R14 badkamer naar 1e verdieping
- R15 slaapkamer laten vervallen

KHV ARCHITECTEN
Korfker / Ter Horst / De Velde Architecten

onderwerp	Opties Levensloop 1e verdieping - 2900+	projectnr.	K231130
architect	W. Schutte	tekeningnr.	VK-415
tekenaar	T. Kelder	schaal	1:50
fase	Verkooptekeningen	formaat	A3
status	Definitief	datum	11-04-2024
		laatste wijz.	