

bwnr. 13
Levensloop

Legenda


| | | | | | |
|----|-------------------------------------|------------------|--------------------------------|----|--|
| ⊗ | wand lichtpunt | — th | thermostaat | ⊠ | meterkast, v.v. elektra- en watermeter |
| ⌚ | enkelpolige schakelaar | — ^{Co2} | Co ₂ melder | ▨ | vloerluik |
| ⌚ | serie schakelaar | — ^{H2O} | H ₂ O melder | ● | rookmelder |
| ⌚ | wisselschakelaar | ⌚ | Perilex wcd t.b.v. kooktoestel | MV | opstelplaats mechanische ventilatie |
| ⊥ | enkele wandcontactdoos | ⊠ | plafondlichtpunt | WM | opstelplaats wasmachine |
| ⊥ | dubbele wandcontactdoos horizontaal | ⊙ | beldrukker | WP | opstelplaats warmtepomp en boiler |
| —○ | loze leiding | ⌚ | bel ontvanger | VV | verdeler vloerverwarming |
| | | + | buitenkraan | ER | elektrische radiator |

KHV ARCHITECTEN

■ Korfker / Ter Horst / De Velde Architecten

onderwerp Bouwnummer 13
Begane grond - Peil=0
architect W. Schutte
tekenaar T. Kelder
fase Verkooptekeningen
status Definitief

projectnr. K231130
tekeningnr. VK-148
schaal 1:50
formaat A3
datum 11-04-2024
laatste wijz.

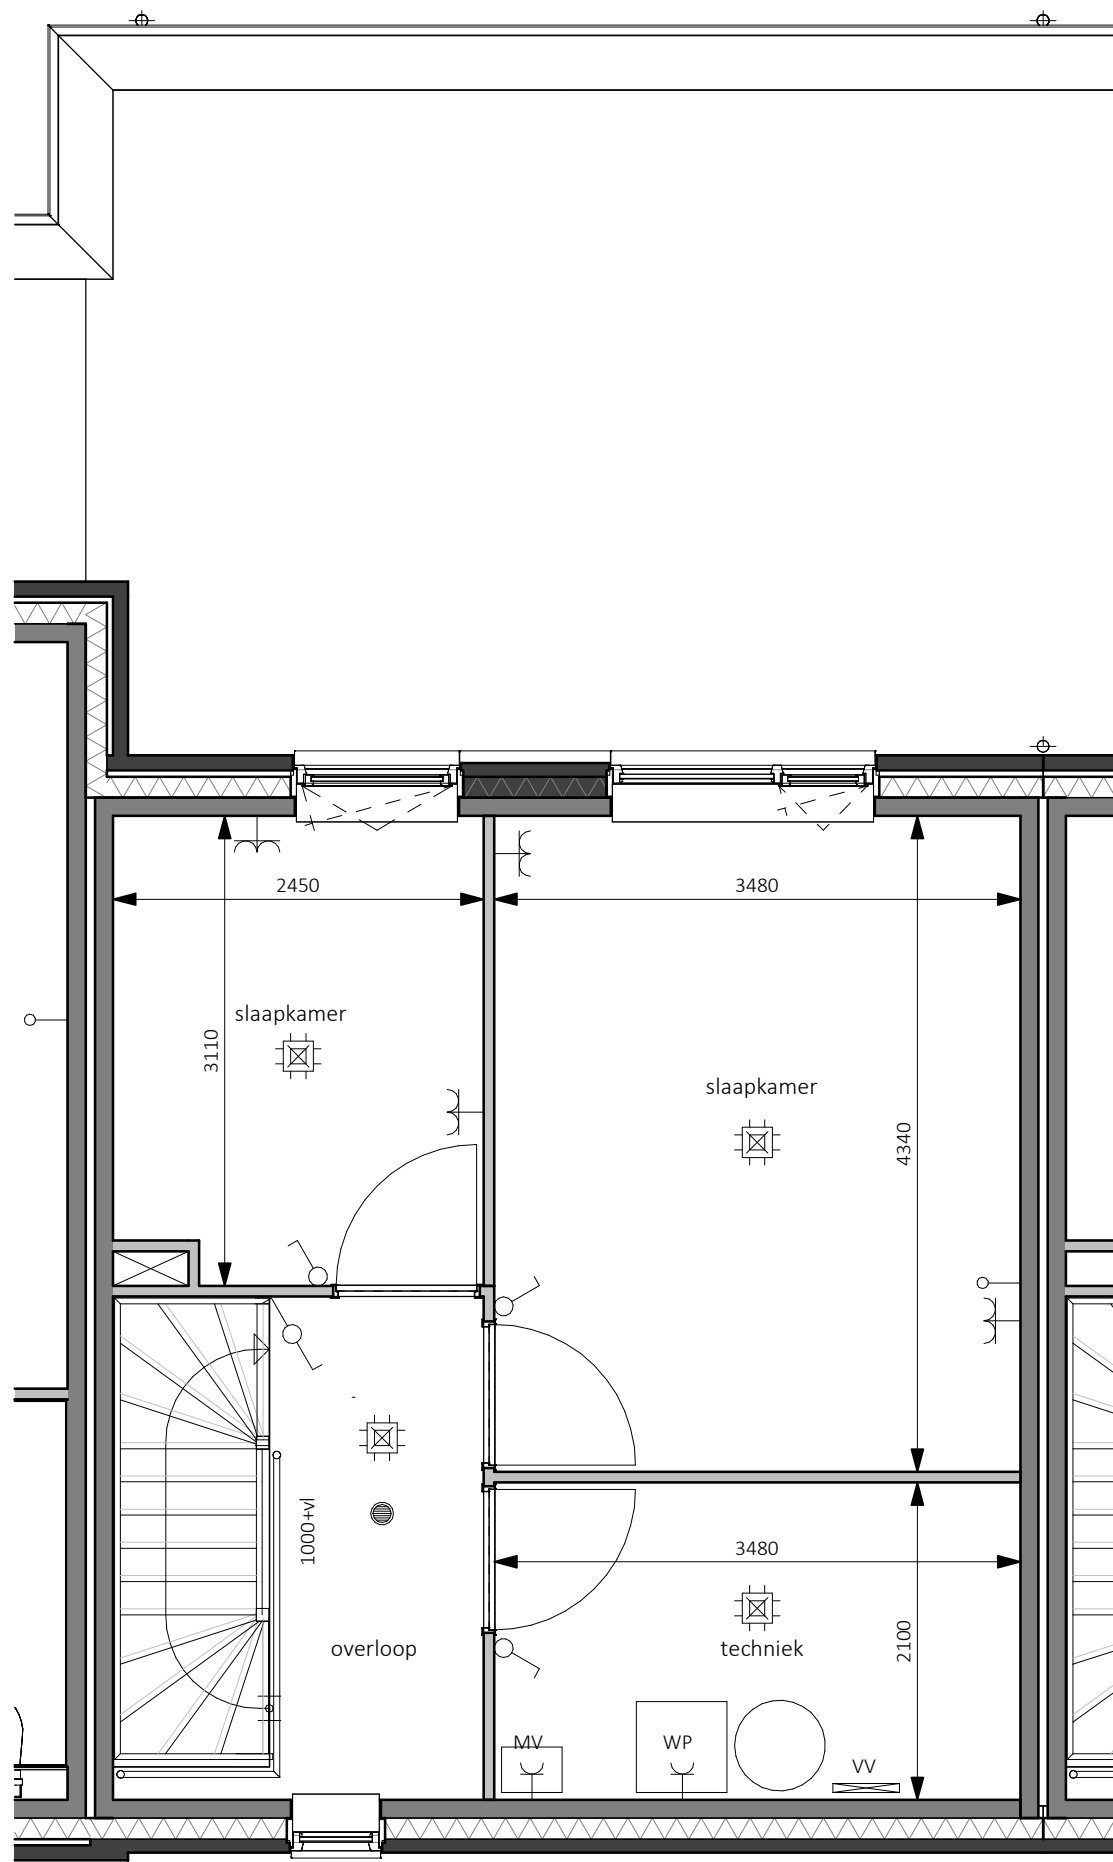

bwnr. 13
Levensloop

Legenda

| | | | | | |
|----|-------------------------------------|------------------|--------------------------------|---|--|
| ⊗ | wand lichtpunt | — th | thermostaat | | meterkast, v.v. elektra- en watermeter |
| ⌚ | enkelpolige schakelaar | — ^{Co2} | Co ₂ melder | | vloerluik |
| ⌚ | serie schakelaar | — ^{H2O} | H ₂ O melder | ● | rookmelder |
| ⌚ | wisselschakelaar | | Perilex wcd t.b.v. kooktoestel | | opstelplaats mechanische ventilatie |
| ⊥ | enkele wandcontactdoos | | plafondlichtpunt | | opstelplaats wasmachine |
| ⊥ | dubbele wandcontactdoos horizontaal | ⊙ | beldrukker | | opstelplaats warmtepomp en boiler |
| —○ | loze leiding | ⊕ | bel ontvanger | | verdeler vloerverwarming |
| | | + | buitenkraan | | elektrische radiator |


KHV ARCHITECTEN

■ Korfker / Ter Horst / De Velde Architecten

onderwerp Bouwnummer 13
1e verdieping - 2900+

architect W. Schutte
tekenaar T. Kelder
fase Verkooptekeningen
status Definitief

projectnr. K231130
tekeningnr. VK-149
schaal 1:50
formaat A3
datum 11-04-2024
laatste wijz.

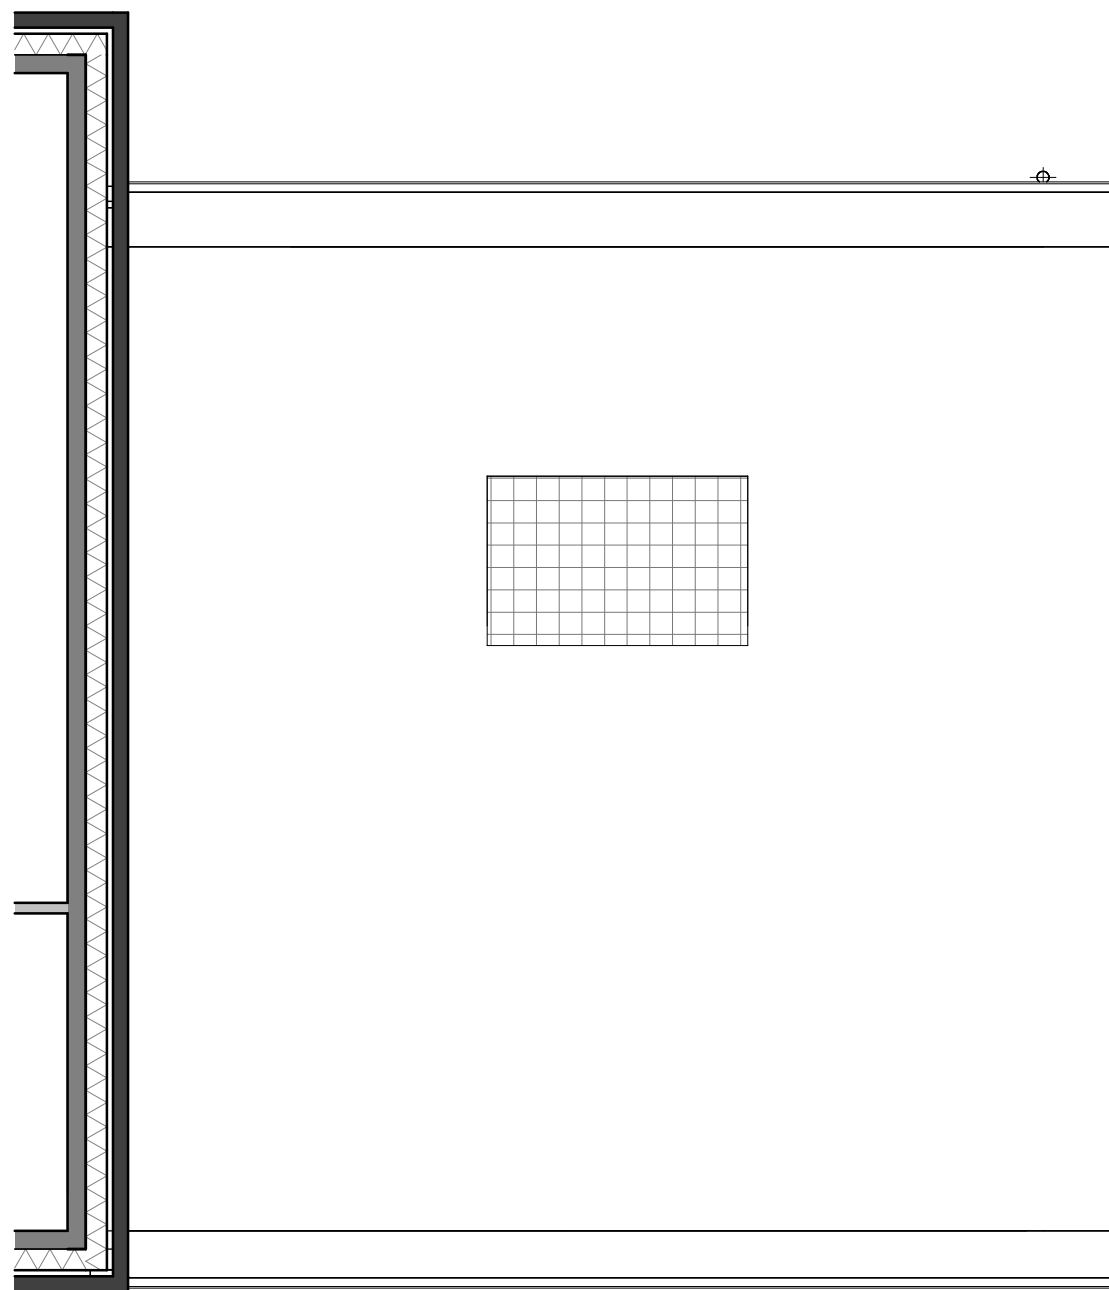

bwnr. 13
Levensloop


Legenda

| | | | | | |
|---|-------------------------------------|------------------|--------------------------------|---|--|
| ✕ | wand lichtpunt | — th | thermostaat | | meterkast, v.v. elektra- en watermeter |
| ⌚ | enkelpolige schakelaar | — ^{Co2} | Co ₂ melder | | vloerluik |
| ⌚ | serie schakelaar | — ^{H2O} | H ₂ O melder | ● | rookmelder |
| ⌚ | wisselschakelaar | | Perilex wcd t.b.v. kooktoestel | | opstelplaats mechanische ventilatie |
| — | enkele wandcontactdoos | | plafondlichtpunt | | opstelplaats wasmachine |
| — | dubbele wandcontactdoos horizontaal | ⊙ | bel drucker | | opstelplaats warmtepomp en boiler |
| — | loze leiding | ⌚ | bel ontvanger | | verdelers vloerverwarming |
| | | + | buitenkraan | | elektrische radiator |

KHV ARCHITECTEN

■ Korfker / Ter Horst / De Velde Architecten

| | | | |
|-----------|-------------------|---------------|------------|
| onderwerp | Bouwnummer 13 | projectnr. | K231130 |
| | Dakaanzicht | tekeningnr. | VK-150 |
| architect | W. Schutte | schaal | 1:50 |
| tekenaar | T. Kelder | formaat | A3 |
| fase | Verkooptekeningen | datum | 11-04-2024 |
| status | Definitief | laatste wijz. | |

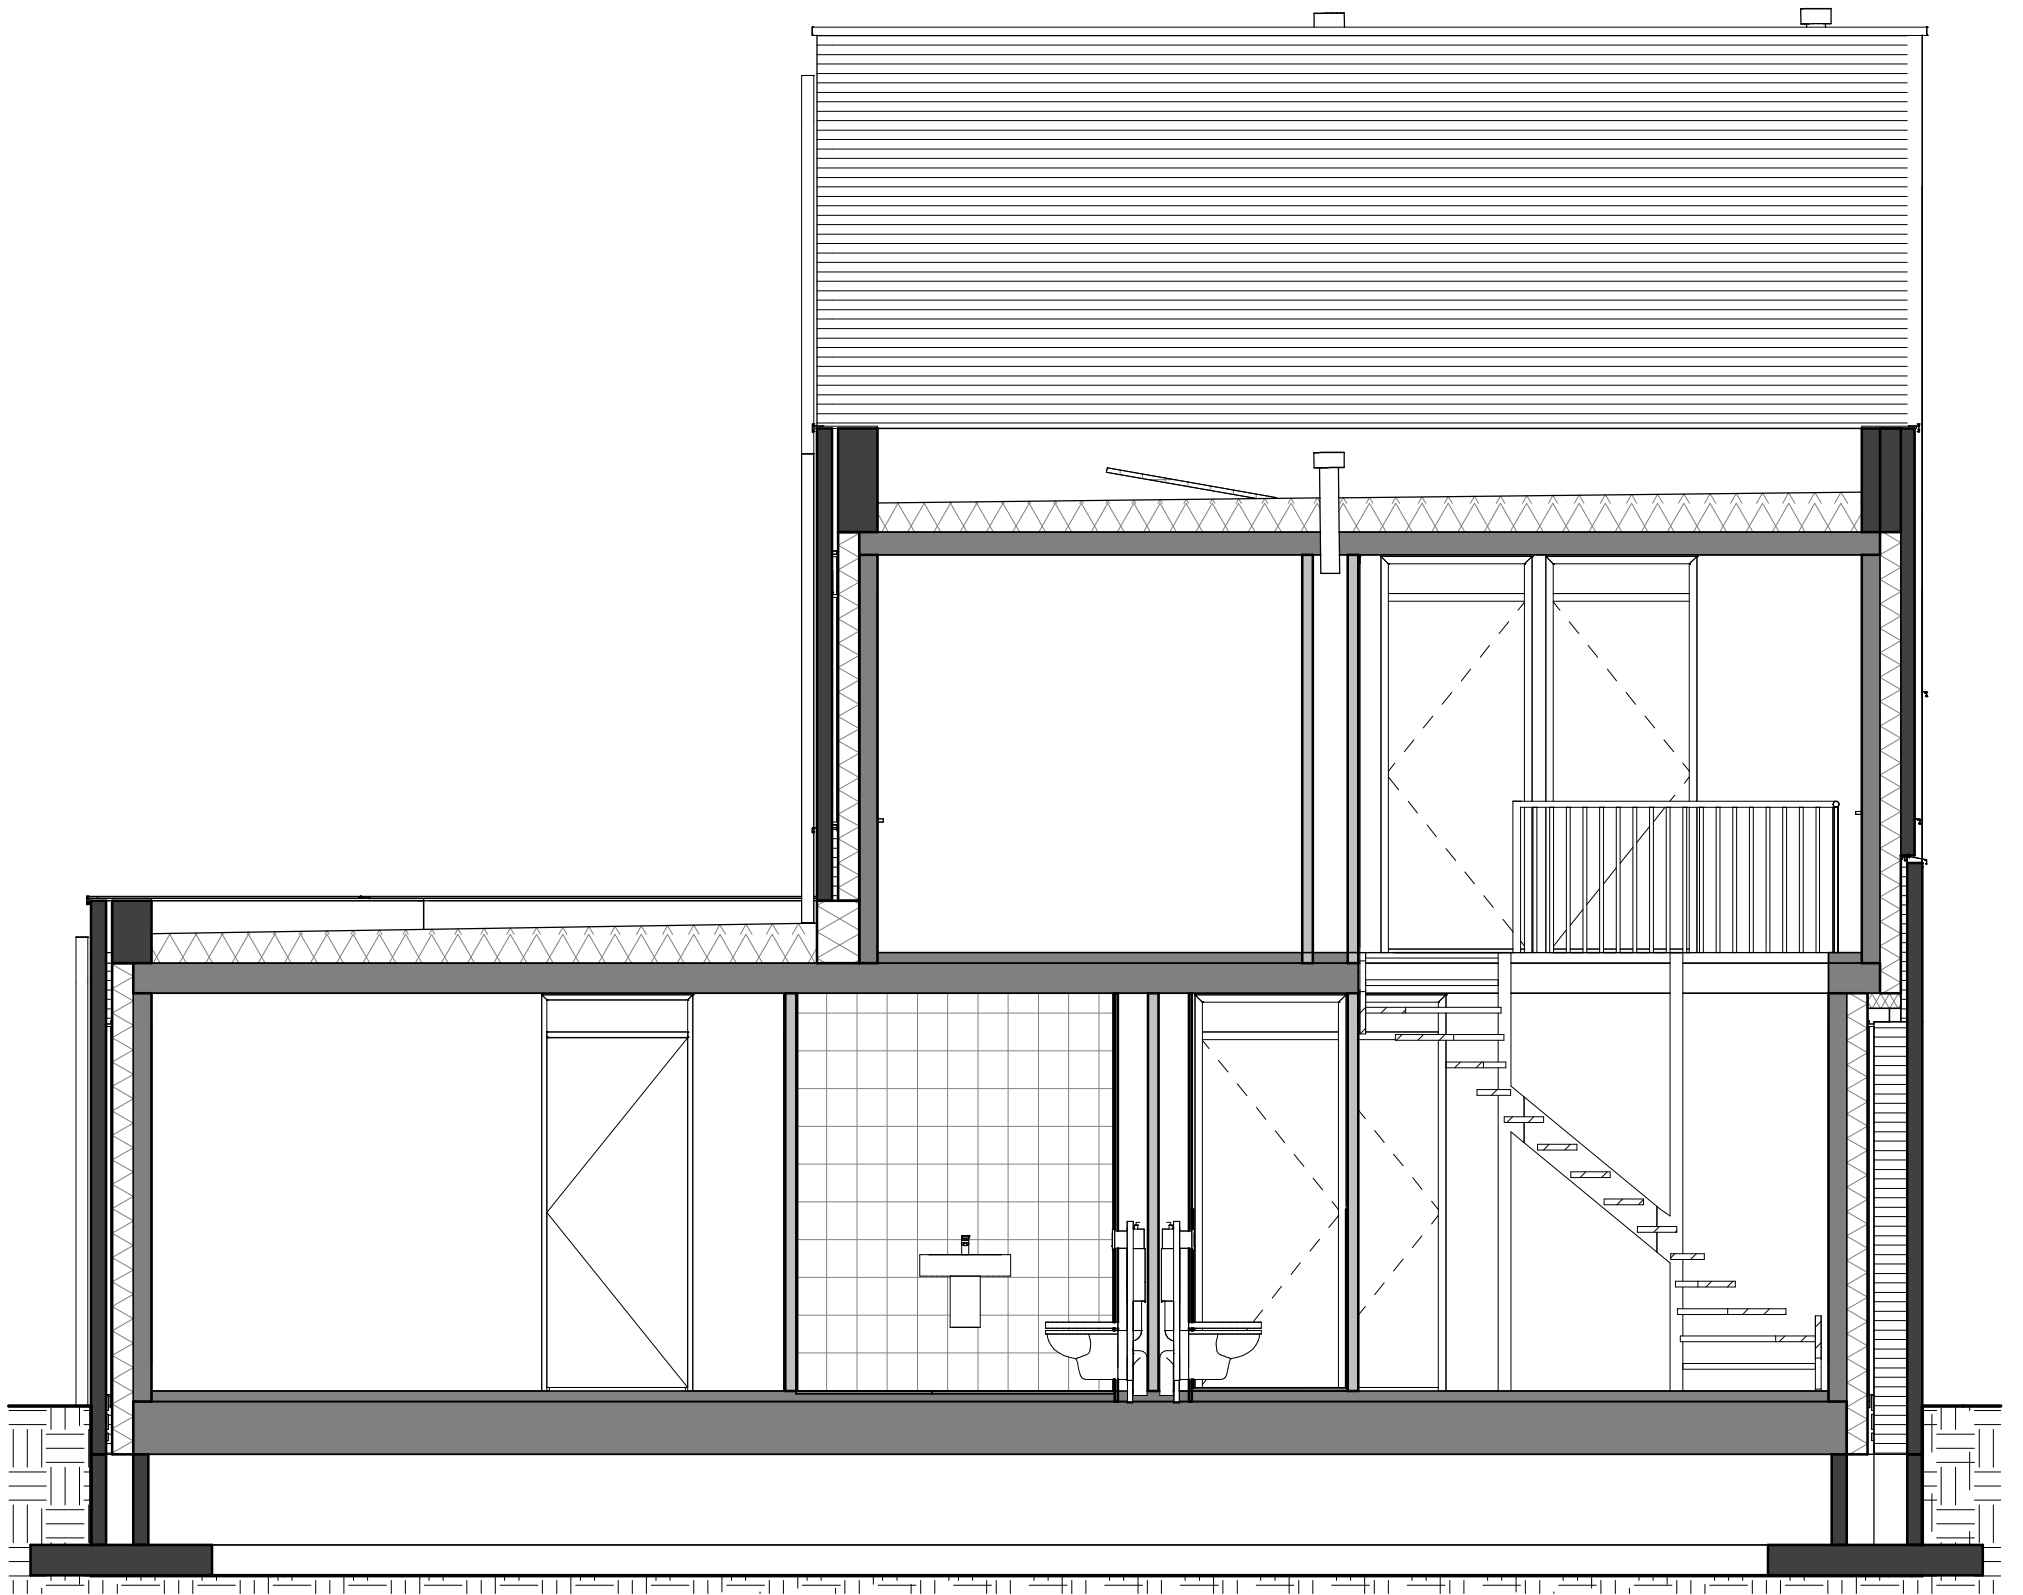

KHV ARCHITECTEN

■ Korfker / Ter Horst / De Velde Architecten

onderwerp Bouwnummer 13
Begane grond - Peil=0

projectnr. K231130
tekeningnr. VK-312

architect W. Schutte

schaal 1:50

tekenaar T. Kelder

formaat A3

fase Verkooptekeningen

datum 11-04-2024

status Definitief

laatste wijz.



bwnr. 13
Levensloop

KHV ARCHITECTEN
Korfker / Ter Horst / De Velde Architecten

onderwerp Bouwnummer 13
Voorgevel
architect W. Schutte
tekenaar T. Kelder
fase Verkooptekeningen
status Definitief

projectnr. K231130
tekeningnr. VK-227
schaal 1:50
formaat A3
datum 11-04-2024
laatste wijz.



bwnr. 13
Levensloop

KHV ARCHITECTEN
Korfker / Ter Horst / De Velde Architecten

onderwerp Bouwnummer 13
Achtergevel
architect W. Schutte
tekenaar T. Kelder
fase Verkooptekeningen
status Definitief

projectnr. K231130
tekeningnr. VK-228
schaal 1:50
formaat A3
datum 11-04-2024
laatste wijz.