

bwnr. 16
Rijwoning

Legenda

⊗	wand lichtpunt	— th	thermostaat	⊠	meterkast, v.v. elektra- en watermeter
⊕	enkelpolige schakelaar	— ^{Co2}	Co ₂ melder	▨	vloerluik
⊖	serie schakelaar	— ^{H2O}	H ₂ O melder	●	rookmelder
⊕	wisselschakelaar	⊠	Perilex wcd t.b.v. kooktoestel	MV	opstelplaats mechanische ventilatie
⊖	enkele wandcontactdoos	⊠	plafondlichtpunt	WM	opstelplaats wasmachine
⊖	dubbele wandcontactdoos horizontaal	⊙	beldrukker	WP	opstelplaats warmtepomp en boiler
—	loze leiding	⊕	bel ontvanger	VV	verdeler vloerverwarming
		+	buitenkraan	ER	elektrische radiator

KHV ARCHITECTEN

■ Korfker / Ter Horst / De Velde Architecten

onderwerp Bouwnummer 16
Begane grond - Peil=0

projectnr. K231130
tekeningnr. VK-157

architect W. Schutte

schaal 1:50

tekenaar T. Kelder


formaat A3

fase Verkooptekeningen

datum 11-04-2024

status Definitief

laatste wijz.

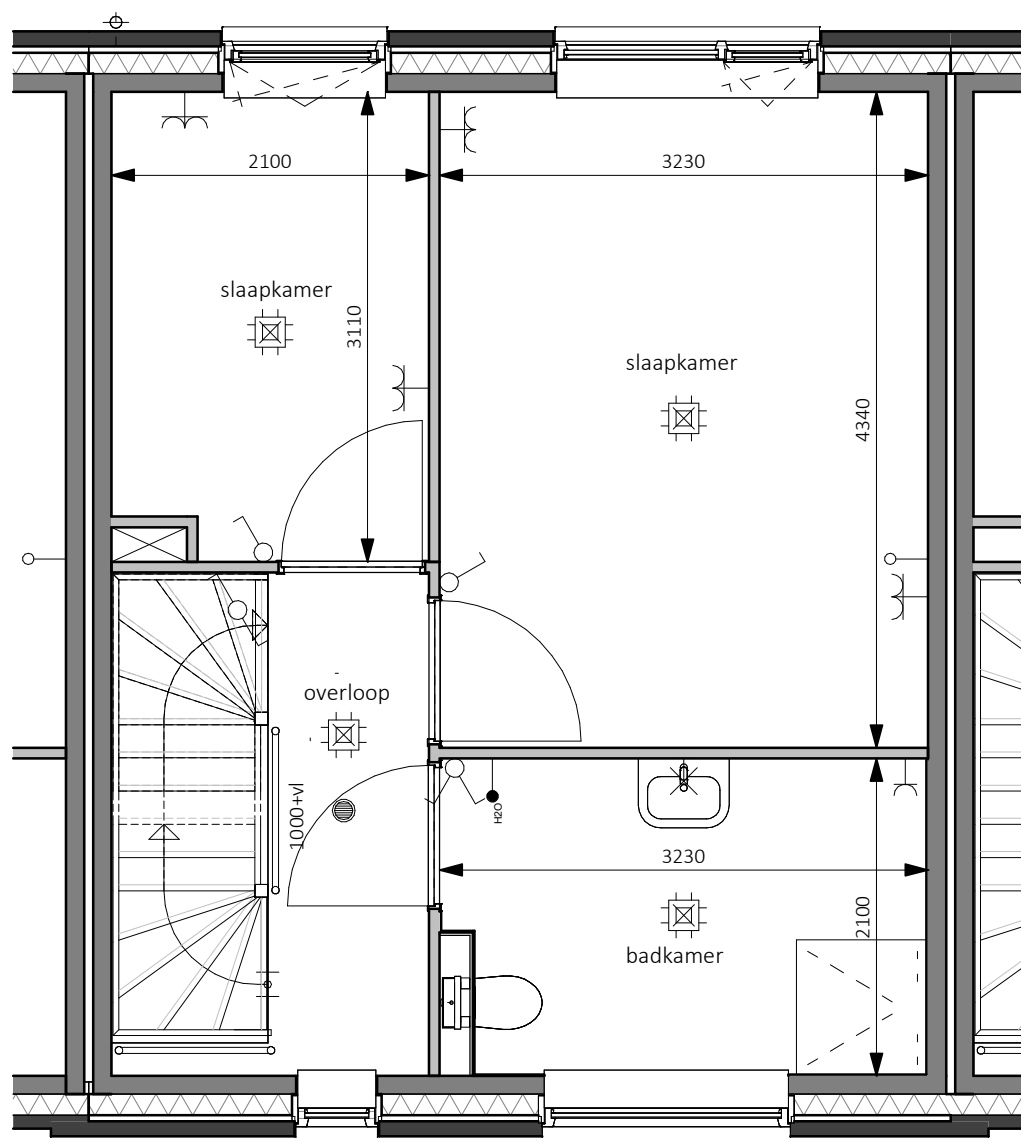

bwnr. 16
Rijwoning

Legenda

✕	wand lichtpunt	— th	thermostaat		meterkast, v.v. elektra- en watermeter
⌚	enkelpolige schakelaar	— ^{Co2}	CO ₂ melder		vloerluik
⌚	serie schakelaar	— ^{H2O}	H ₂ O melder	●	rookmelder
⌚	wisselschakelaar		Perilex wcd t.b.v. kooktoestel		opstelplaats mechanische ventilatie
⊥	enkele wandcontactdoos		plafondlichtpunt		opstelplaats wasmachine
⊥	dubbele wandcontactdoos horizontaal	⊙	bedrukker		opstelplaats warmtepomp en boiler
—○	loze leiding	⊕	bel ontvanger		verdeler vloerverwarming
		+	buitenkraan		elektrische radiator


KHV ARCHITECTEN

■ Korfker / Ter Horst / De Velde Architecten

onderwerp Bouwnummer 16
1e verdieping - 2900+

architect W. Schutte
tekenaar T. Kelder
fase Verkooptekeningen
status Definitief

projectnr. K231130
tekeningnr. VK-158
schaal 1:50
formaat A3
datum 11-04-2024
laatste wijz.

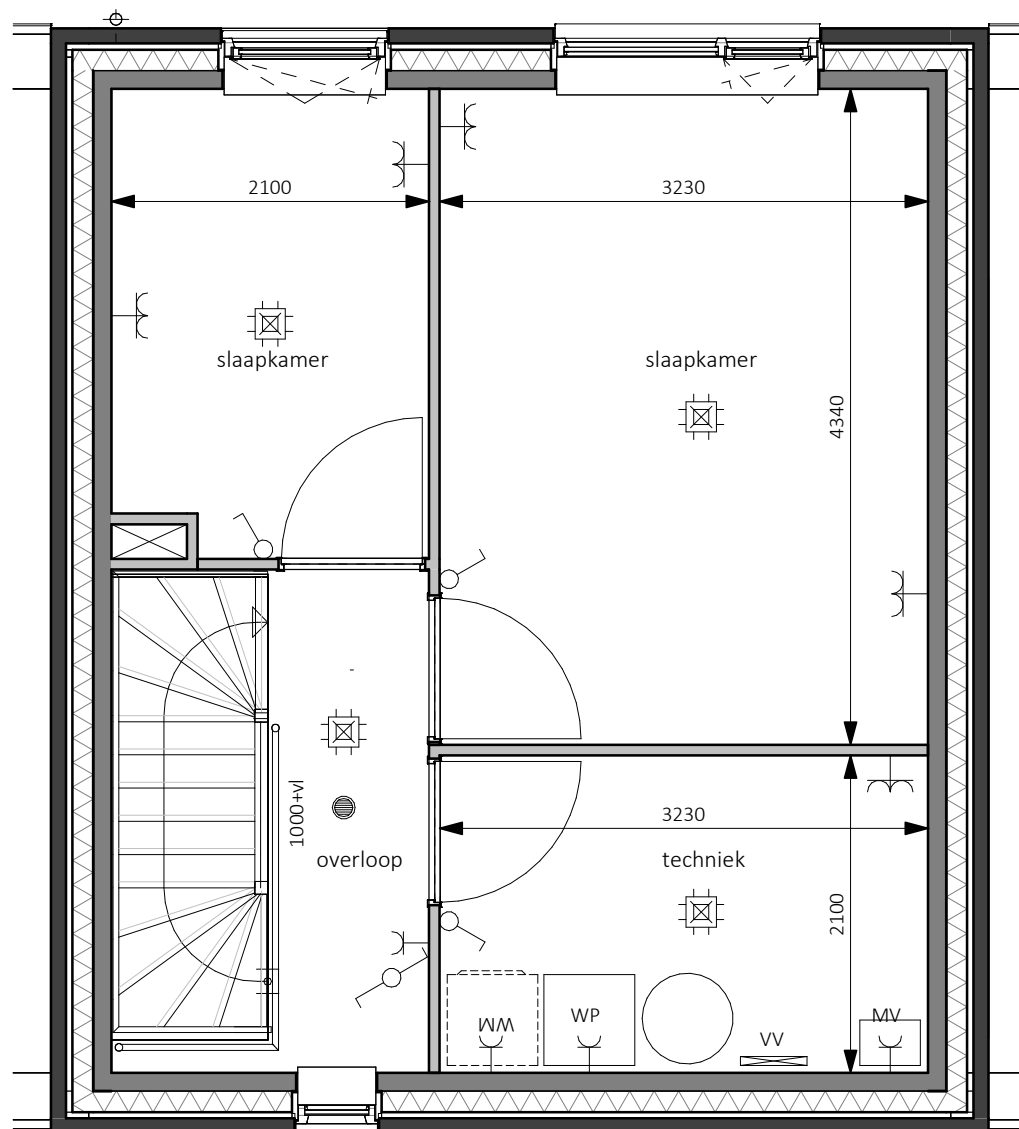

bwnr. 16
Rijwoning

Legenda

✕	wand lichtpunt	— th	thermostaat	⊠	meterkast, v.v. elektra- en watermeter
⌚	enkelpolige schakelaar	— ^{Co2}	Co ₂ melder	▭	vloerluik
⌚	serie schakelaar	— ^{H2O}	H ₂ O melder	●	rookmelder
⌚	wisselschakelaar	⌘	Perilex wcd t.b.v. kooktoestel	MV	opstelplaats mechanische ventilatie
⌘	enkele wandcontactdoos	⊠	plafondlichtpunt	WM	opstelplaats wasmachine
⌘	dubbele wandcontactdoos horizontaal	⊙	beldrukker	WP	opstelplaats warmtepomp en boiler
—○	loze leiding	⊕	bel ontvanger	VV	verdeler vloerverwarming
		+	buitenkraan	ER	elektrische radiator

KHV ARCHITECTEN


■ Korfker / Ter Horst / De Velde Architecten

onderwerp Bouwnummer 16
2e verdieping - 5800+

architect W. Schutte
tekenaar T. Kelder
fase Verkooptekeningen
status Definitief

projectnr. K231130
tekeningnr. VK-159

schaal 1:50
formaat A3
datum 11-04-2024
laatste wijz.

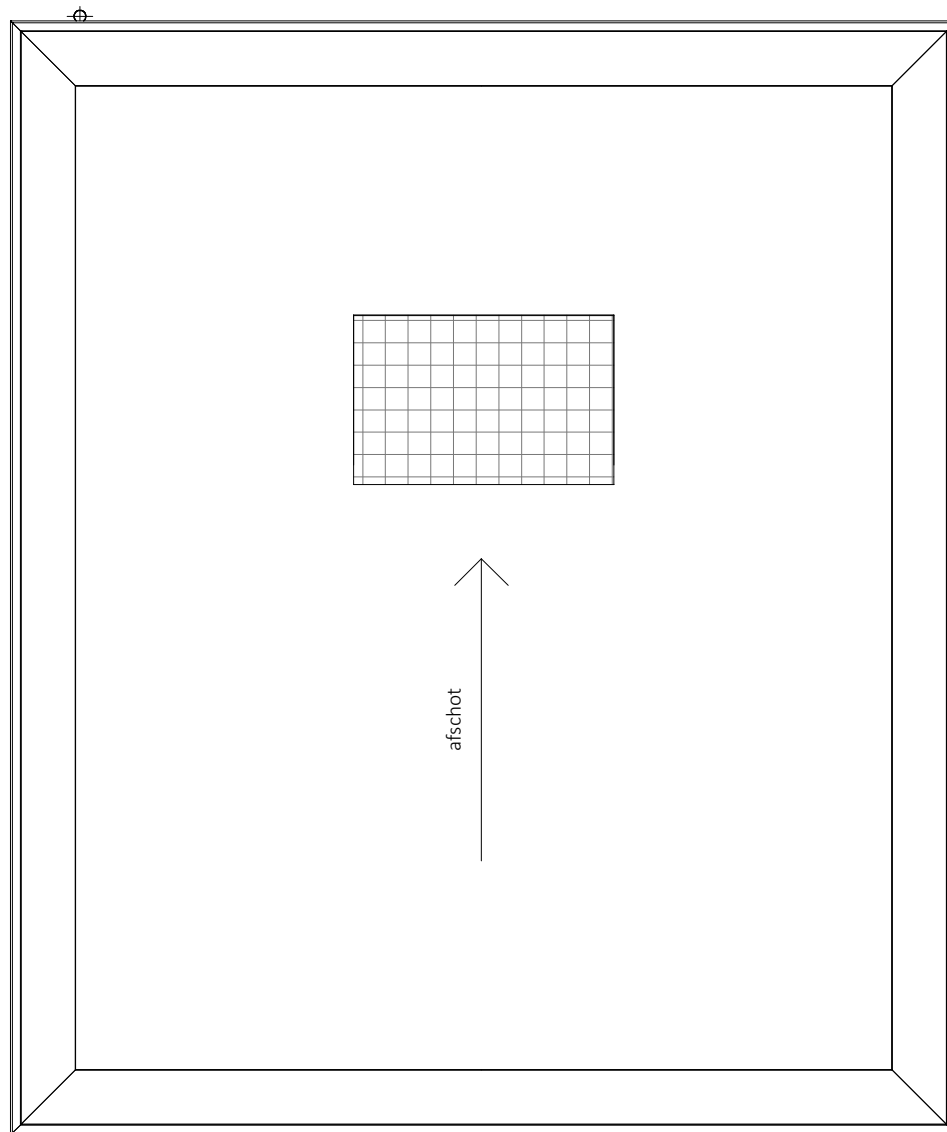

bwnr. 16
Rijwoning

Legenda


✕	wand lichtpunt	— th	thermostaat		meterkast, v.v. elektra- en watermeter
⌚	enkelpolige schakelaar	— ^{Co2}	Co ₂ melder		vloerluik
⌚	serie schakelaar	— ^{H2O}	H ₂ O melder	•	rookmelder
⌚	wisselschakelaar		Perilex wcd t.b.v. kooktoestel		opstelplaats mechanische ventilatie
—	enkele wandcontactdoos		plafondlichtpunt		opstelplaats wasmachine
—	dubbele wandcontactdoos horizontaal	⊙	bel drukker		opstelplaats warmtepomp en boiler
—	loze leiding	⌚	bel ontvanger		verdelers vloerverwarming
		+	buitenkraan		elektrische radiator

KHV ARCHITECTEN

■ Korfker / Ter Horst / De Velde Architecten

onderwerp Bouwnummer 16
Dakaanzicht
architect W. Schutte
tekenaar T. Kelder
fase Verkooptekeningen
status Definitief

projectnr. K231130
tekeningnr. VK-160
schaal 1:50
formaat A3
datum 11-04-2024
laatste wijz.

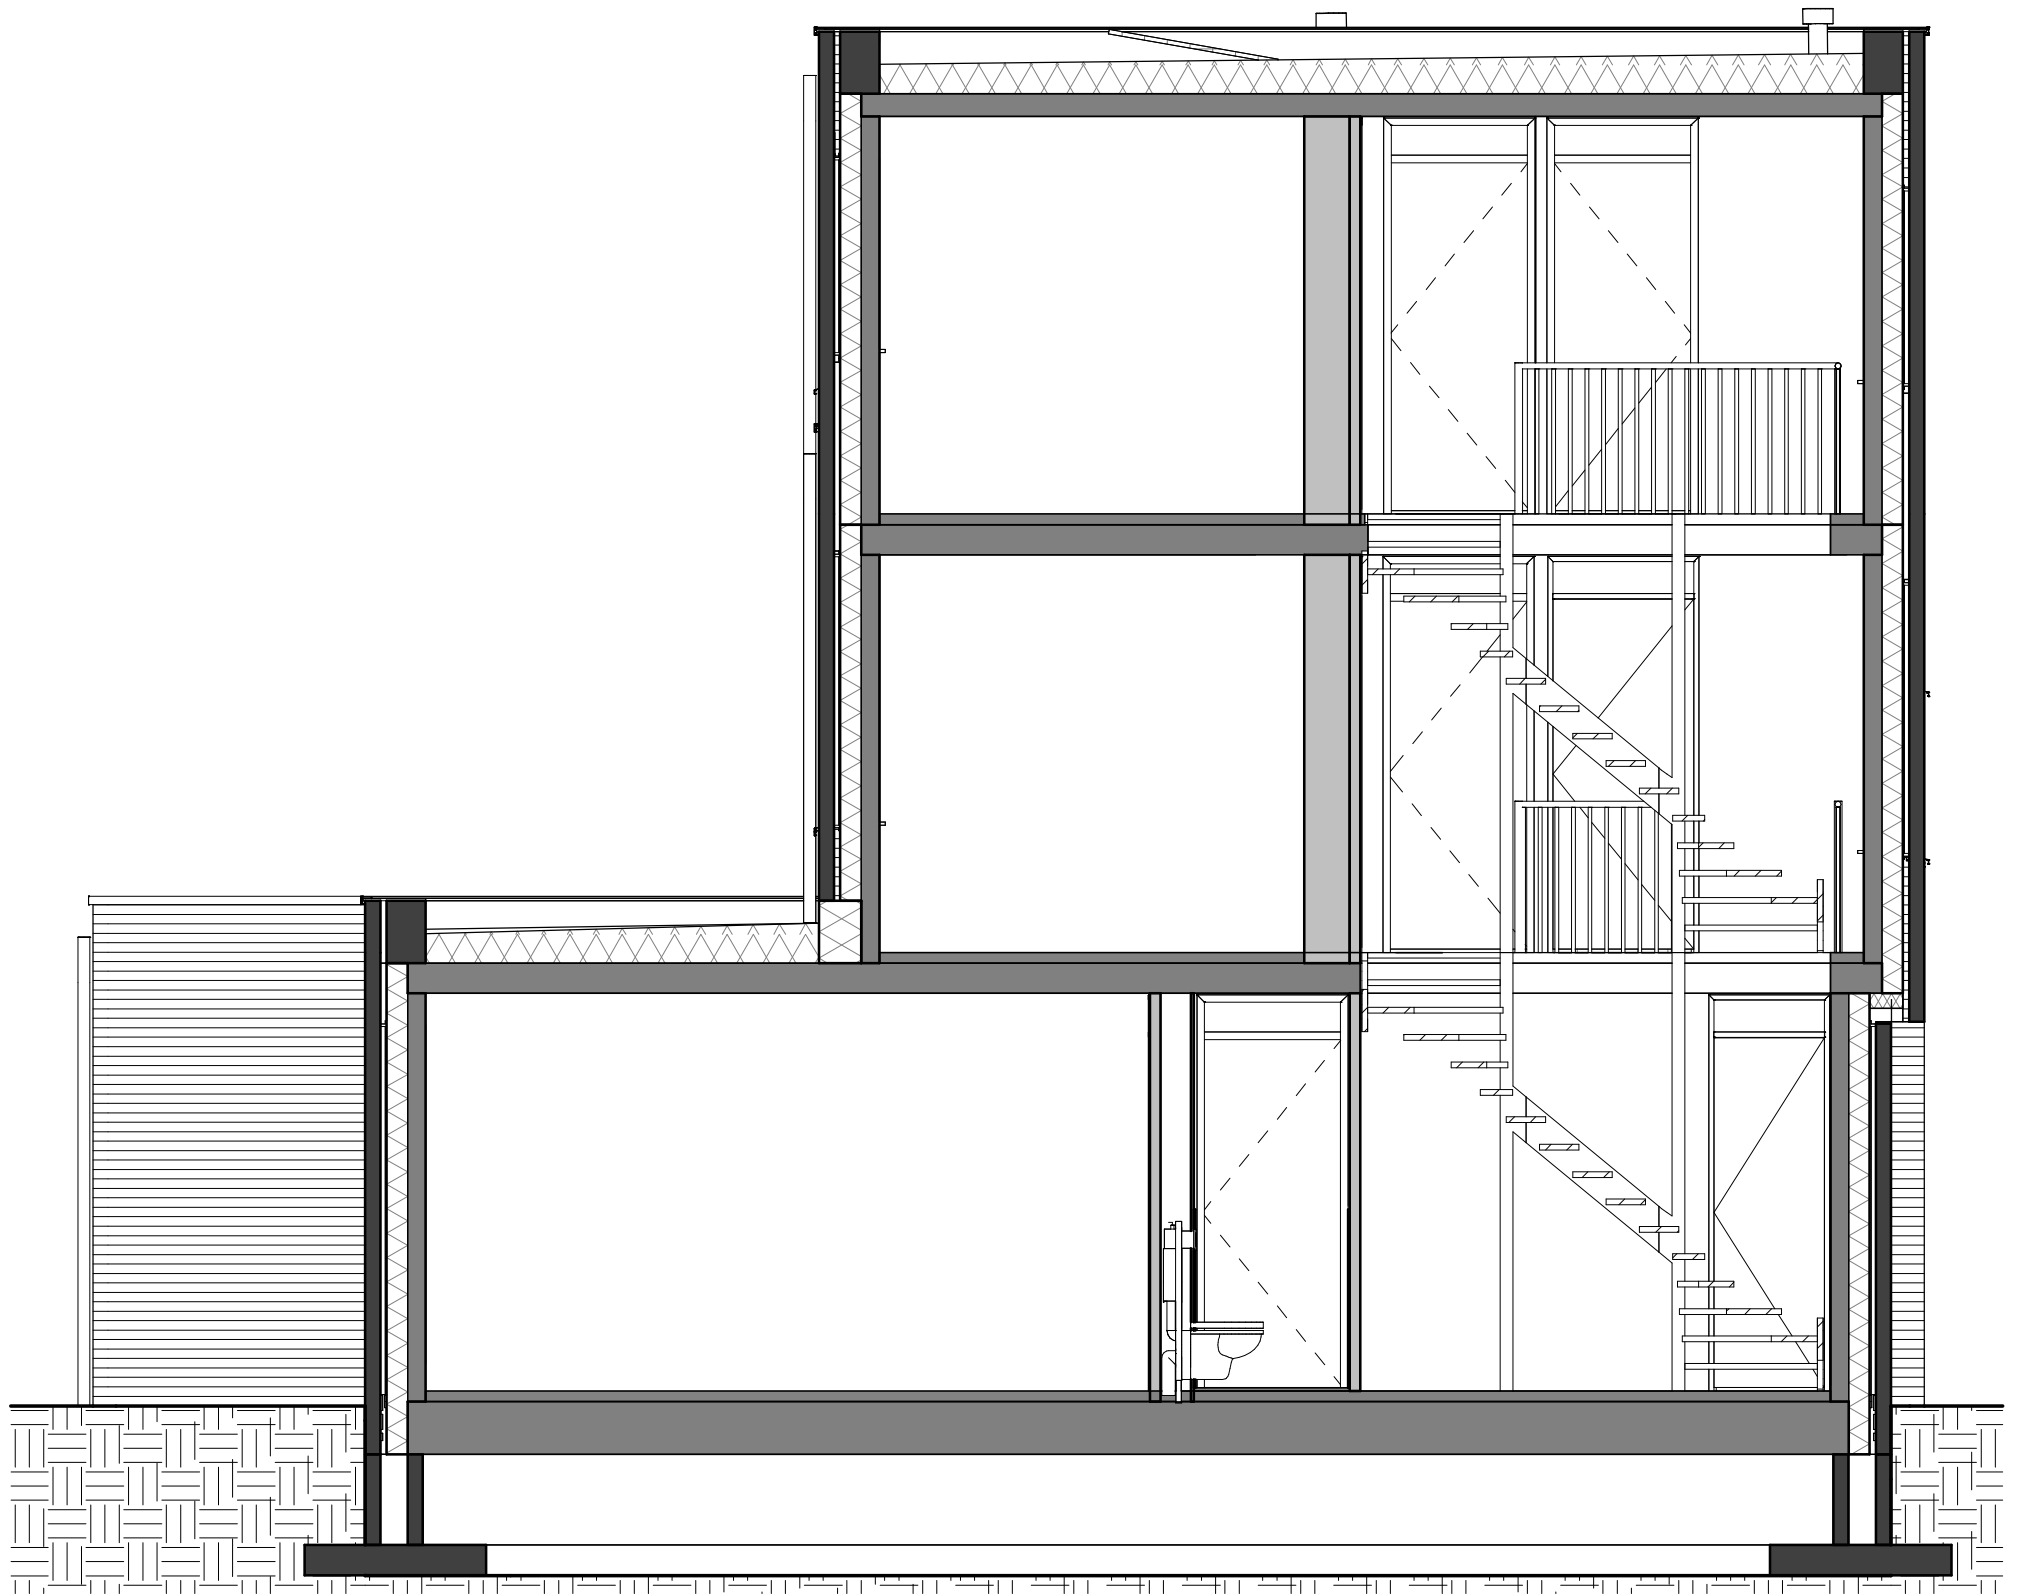

KHV ARCHITECTEN

■ Korfker / Ter Horst / De Velde Architecten

onderwerp Bouwnummer 16
Begane grond - Peil=0

projectnr. K231130
tekeningnr. VK-315

architect W. Schutte

schaal 1:50

tekenaar T. Kelder


formaat A3

fase Verkooptekeningen

datum 11-04-2024

status Definitief

laatste wijz.

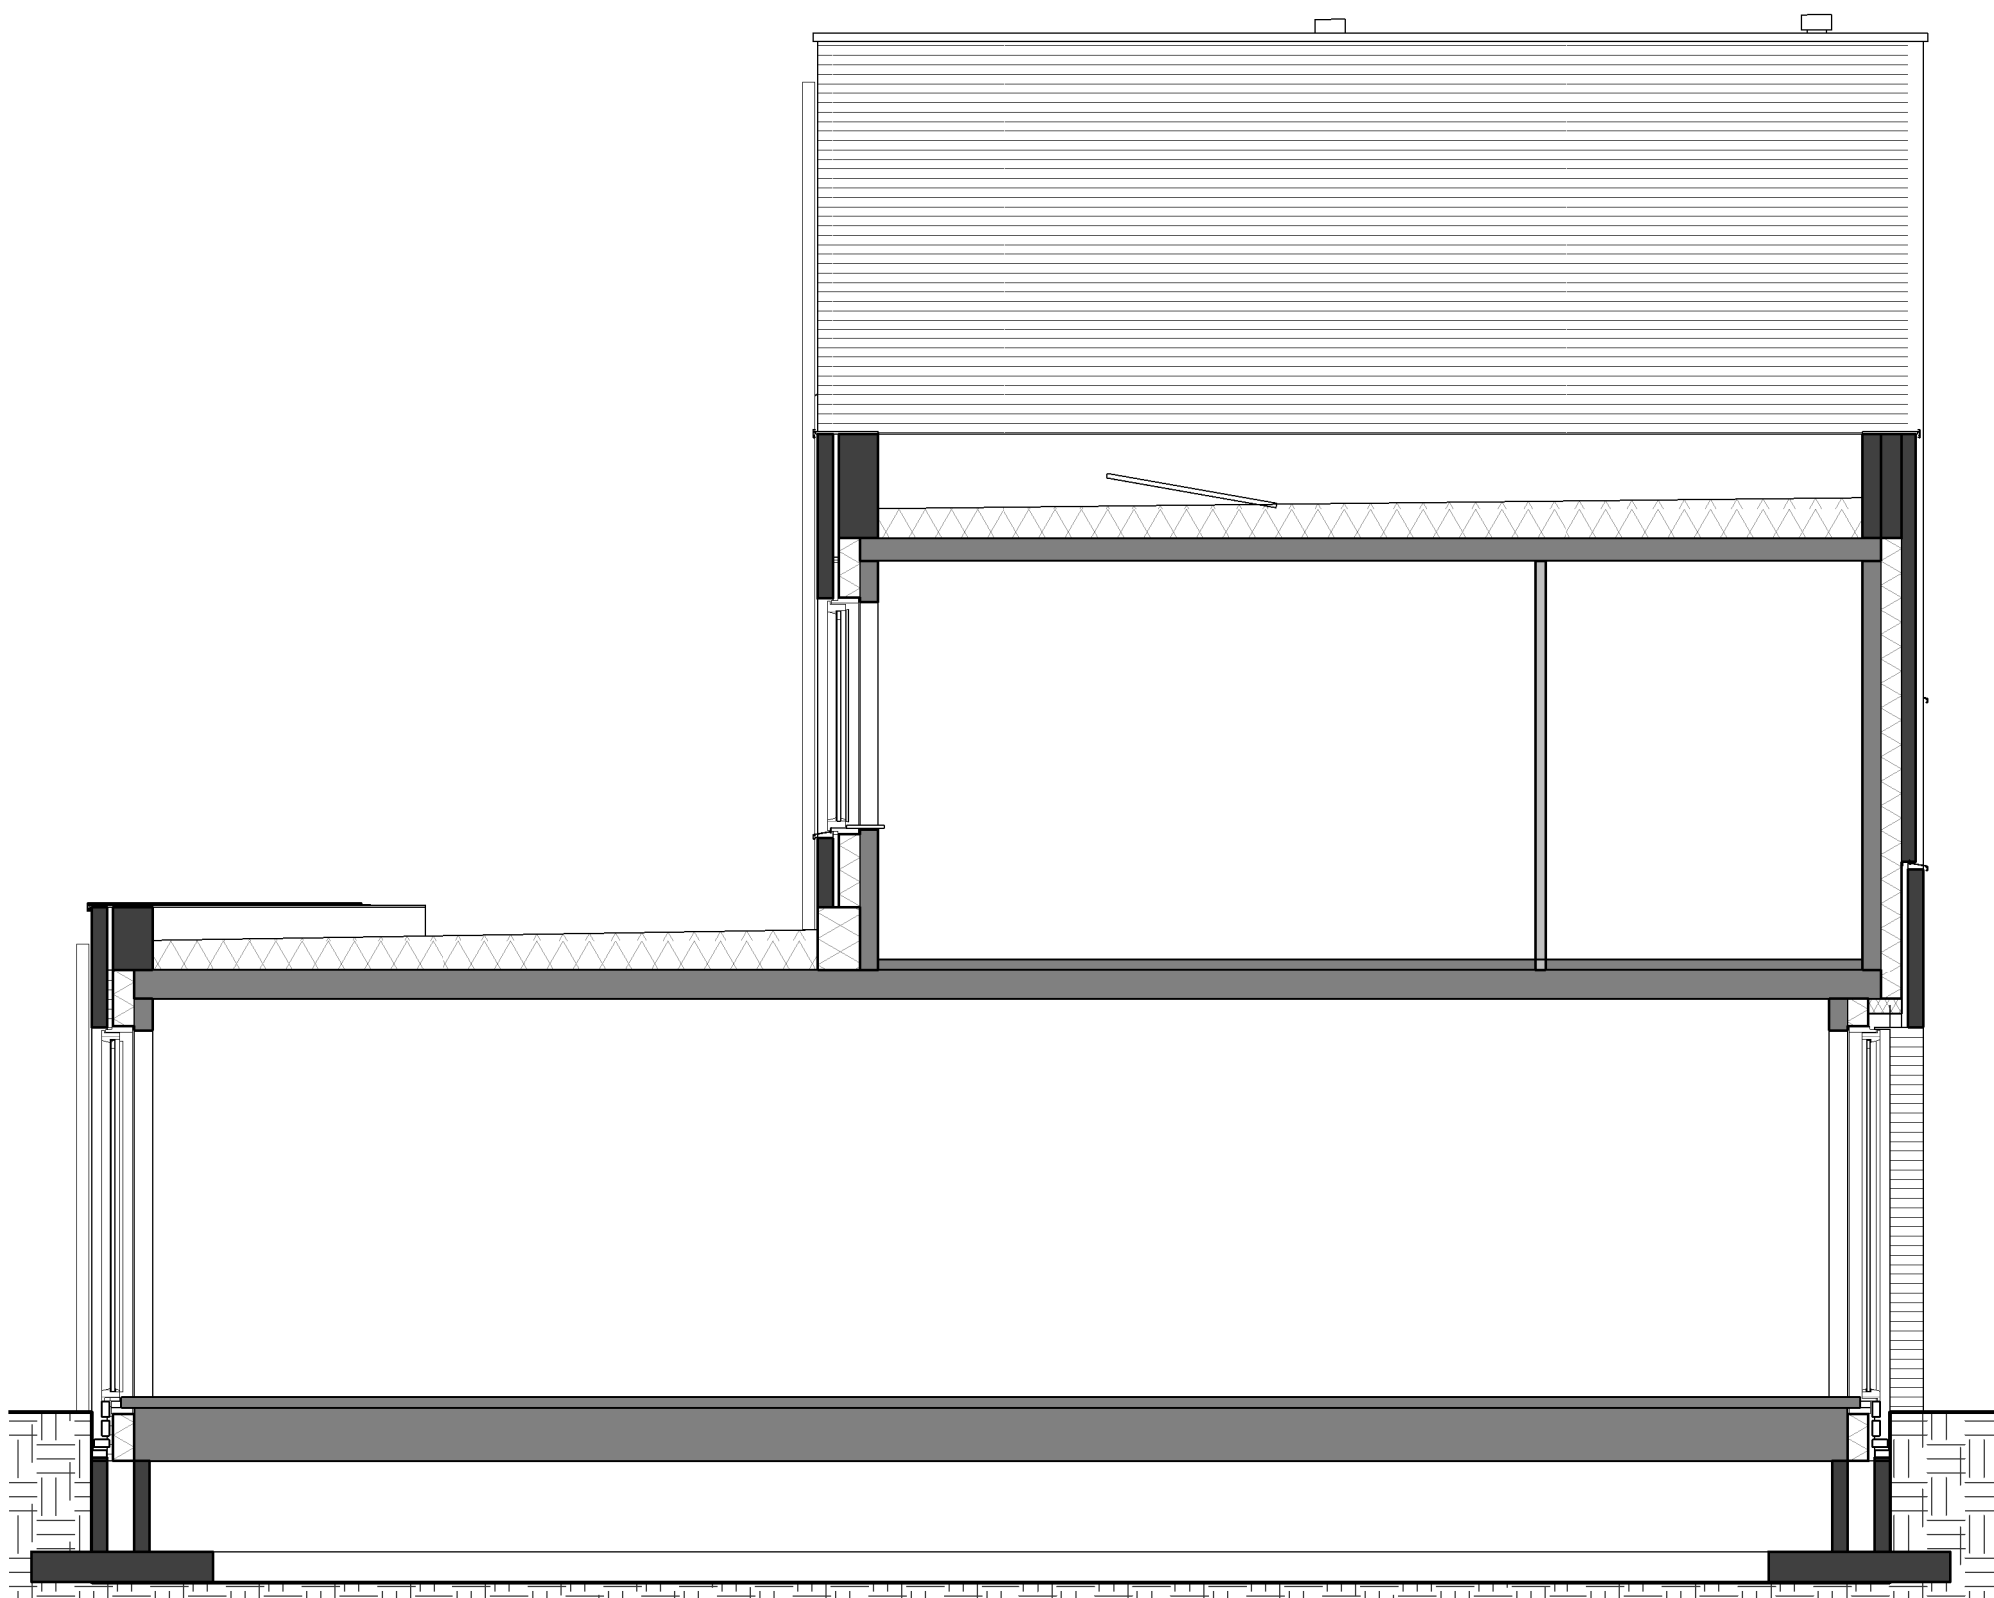

KHV ARCHITECTEN

■ Korfer / Ter Horst / De Velde Architecten

onderwerp Bouwnummer 16

projectnr. K231130

Tussengevel

tekeningnr. VK-267

architect W. Schutte

schaal 1:50

tekenaar T. Kelder


formaat A3

fase Verkooptekeningen

datum 11-04-2024

status Definitief

laatste wijz.

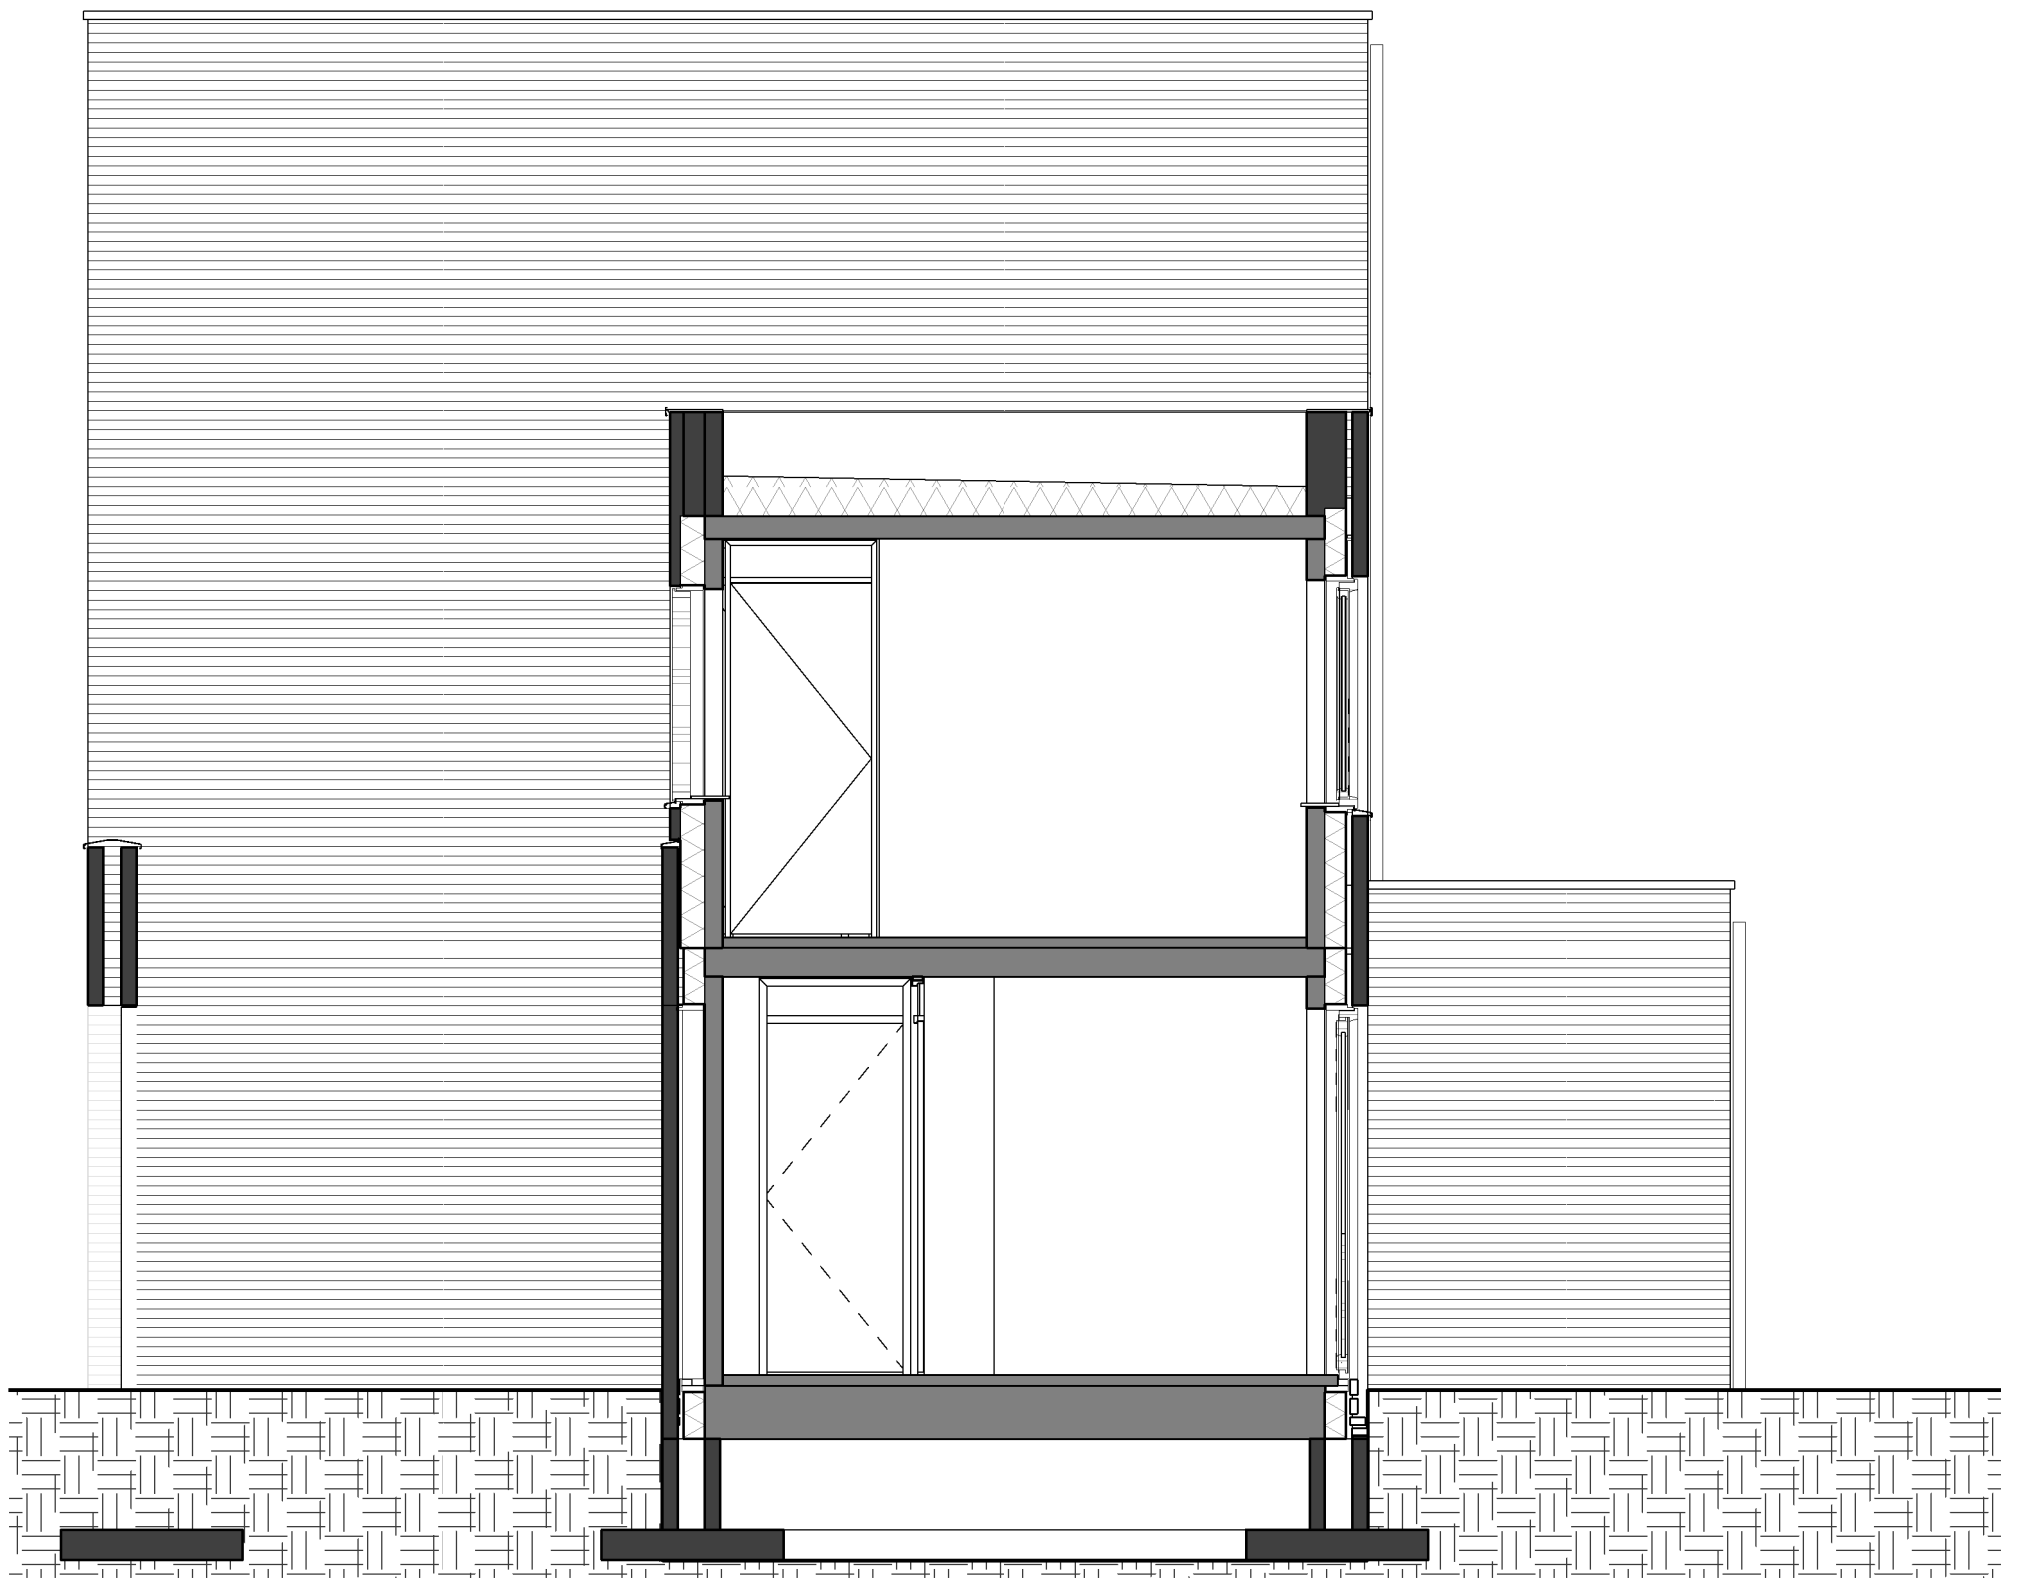

KHV ARCHITECTEN

■ Korfker / Ter Horst / De Velde Architecten

onderwerp Bouwnummer 16

projectnr. K231130

Tussengevel

tekeningnr. VK-268

architect W. Schutte

schaal 1:50

tekenaar T. Kelder


formaat A3

fase Verkooptekeningen

datum 11-04-2024

status Definitief

laatste wijz.

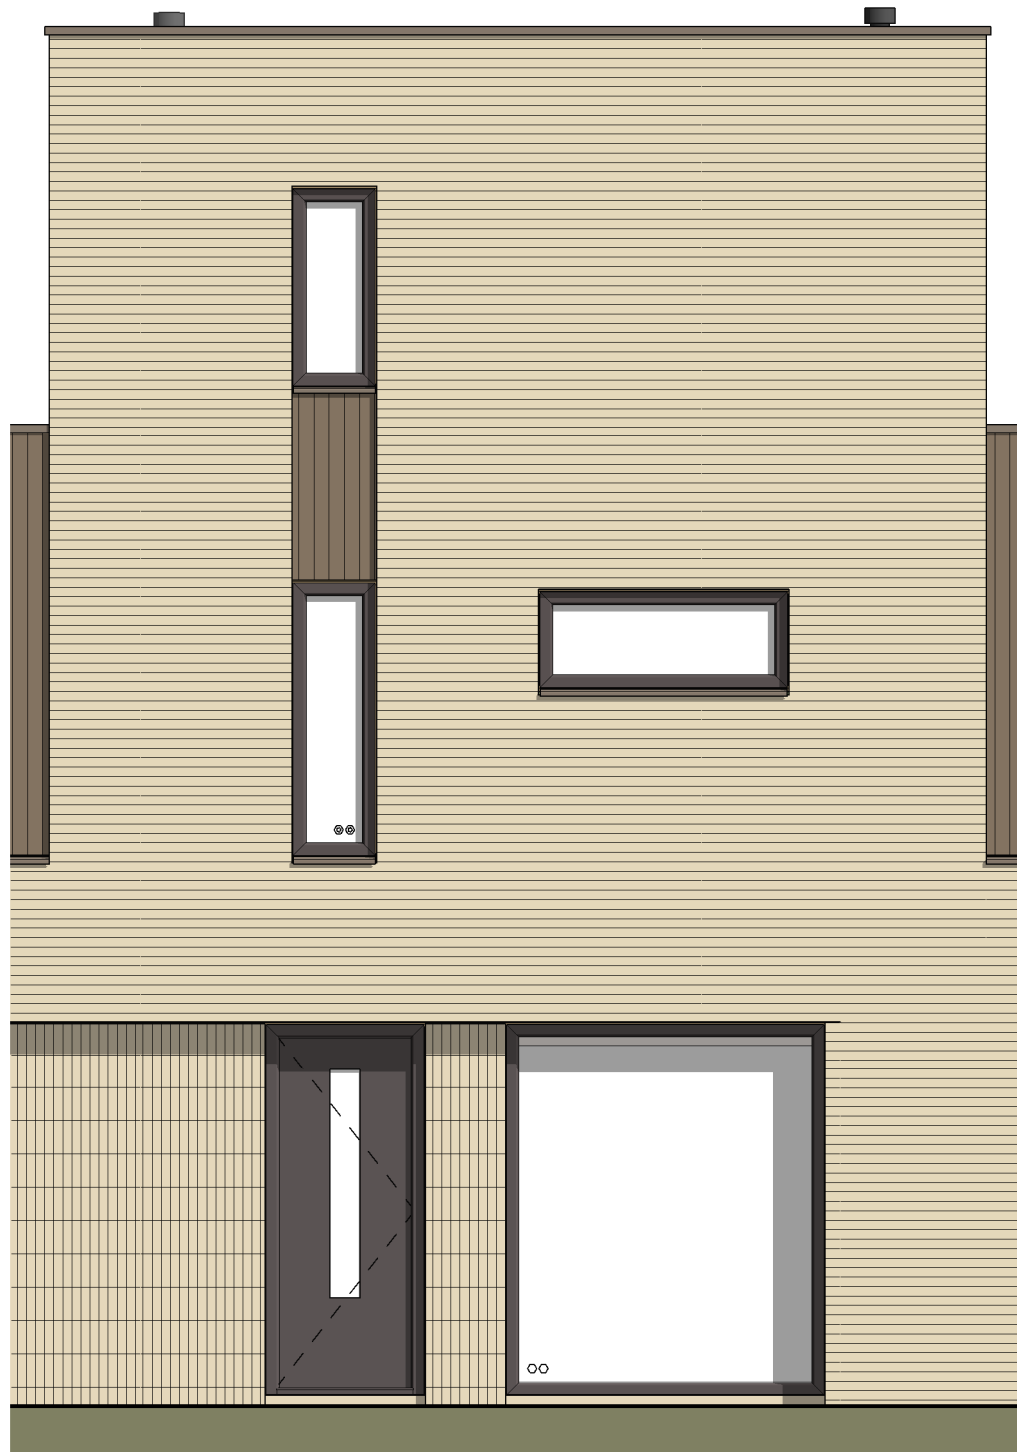

bwnr. 16
Rijwoning

KHV ARCHITECTEN
Korfker / Ter Horst / De Velde Architecten

onderwerp Bouwnummer 16
Voorgevel
architect W. Schutte
tekenaar T. Kelder
fase Verkooptekeningen
status Definitief

projectnr. K231130
tekeningnr. VK-233
schaal 1:50
formaat A3
datum 11-04-2024
laatste wijz.



bwnr. 16
Rijwoning

KHV ARCHITECTEN
Korfker / Ter Horst / De Velde Architecten

onderwerp Bouwnummer 16
Achtergevel
architect W. Schutte
tekenaar T. Kelder
fase Verkooptekeningen
status Definitief

projectnr. K231130
tekeningnr. VK-234
schaal 1:50
formaat A3
datum 11-04-2024
laatste wijz.