


voorgevel (bestaand)

rechterzijgevel (bestaand)


achtergevel (bestaand)

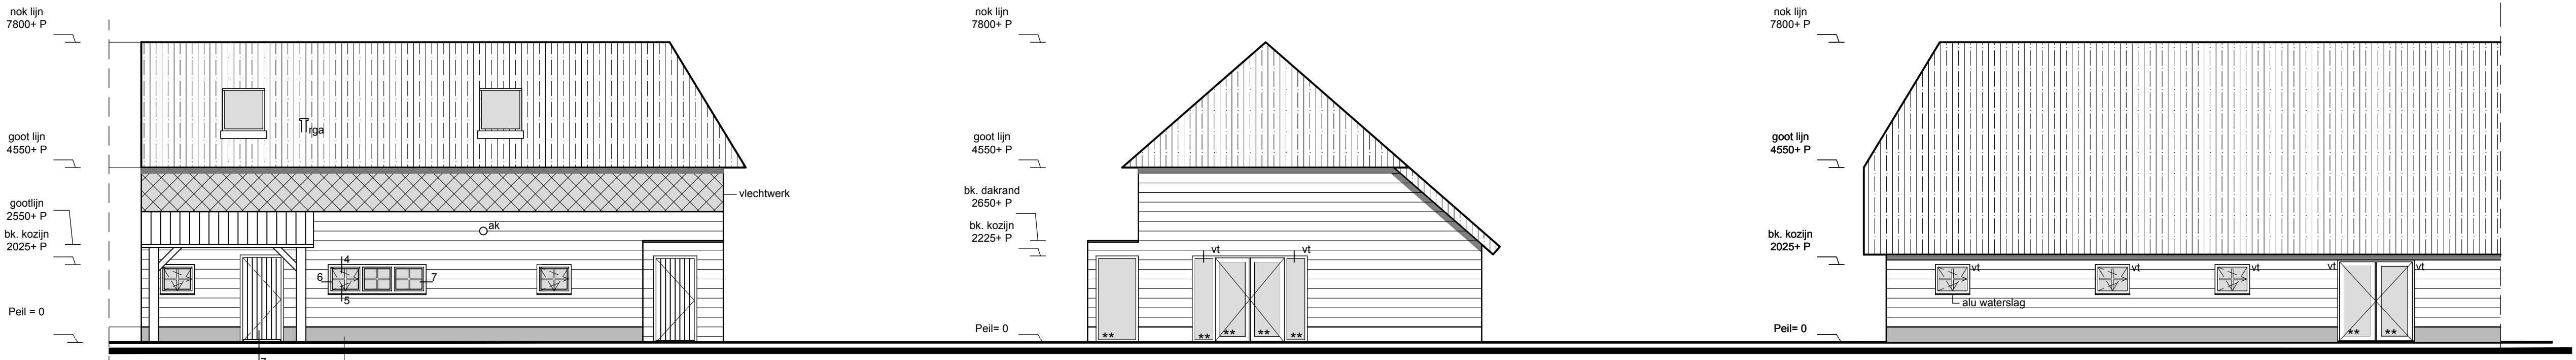


voorgevel (gewijzigd)

rechterzijgevel (gewijzigd)


achtergevel (gewijzigd)

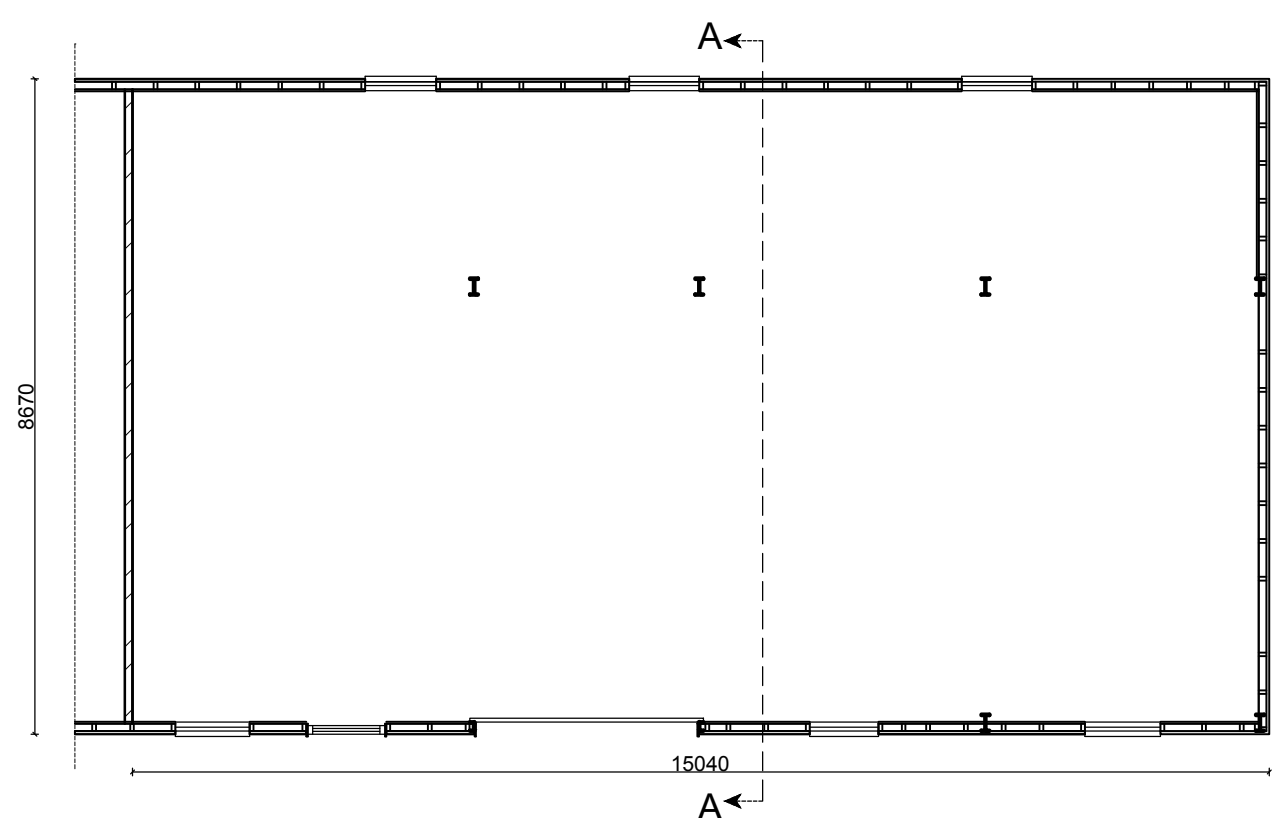


beganeground (bestaand)

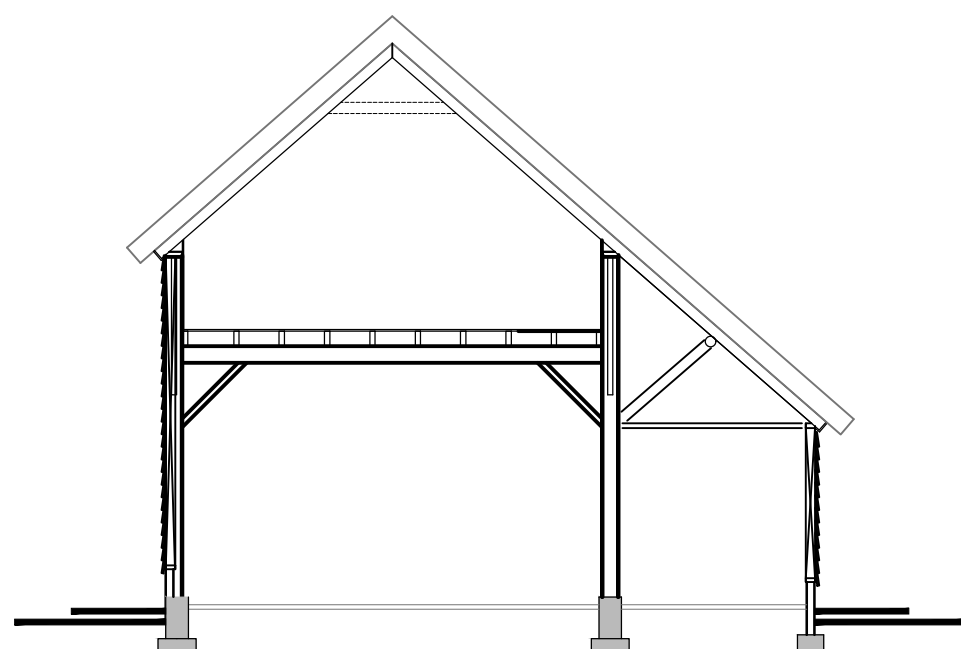


doorsnede A-A (bestaand)

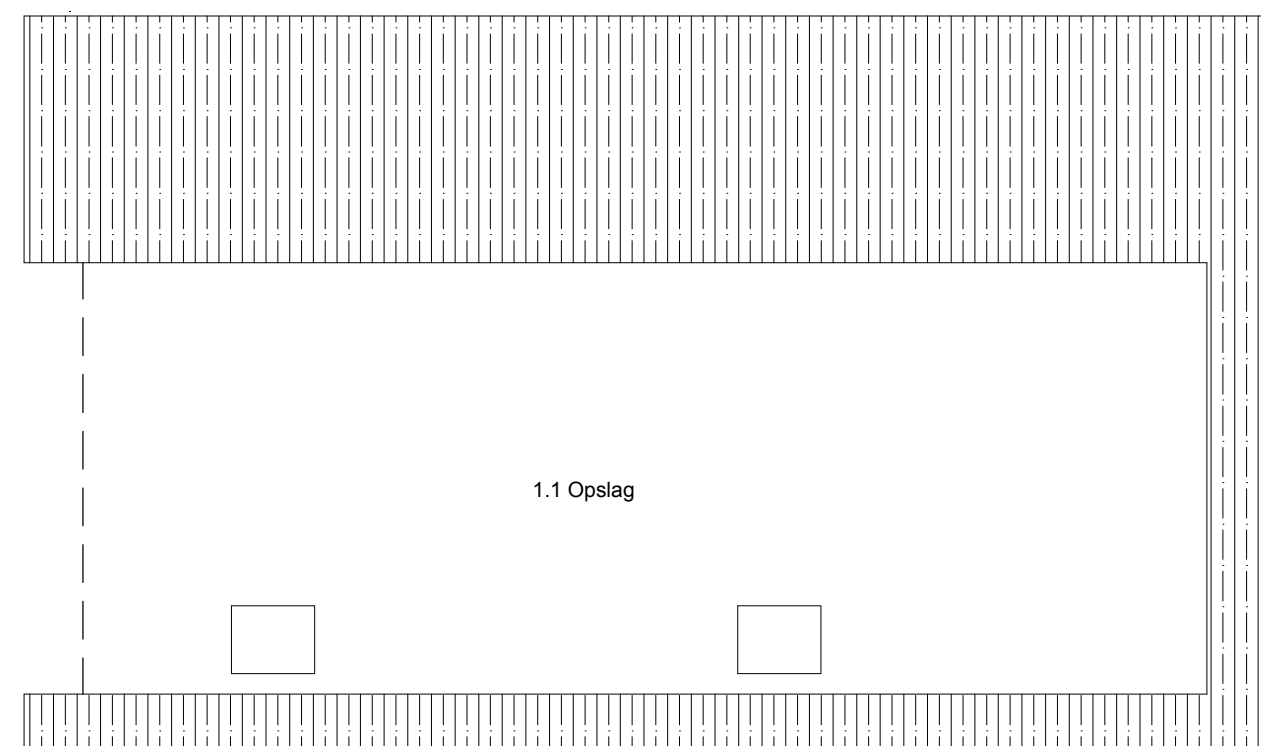


verdieping (bestaand)

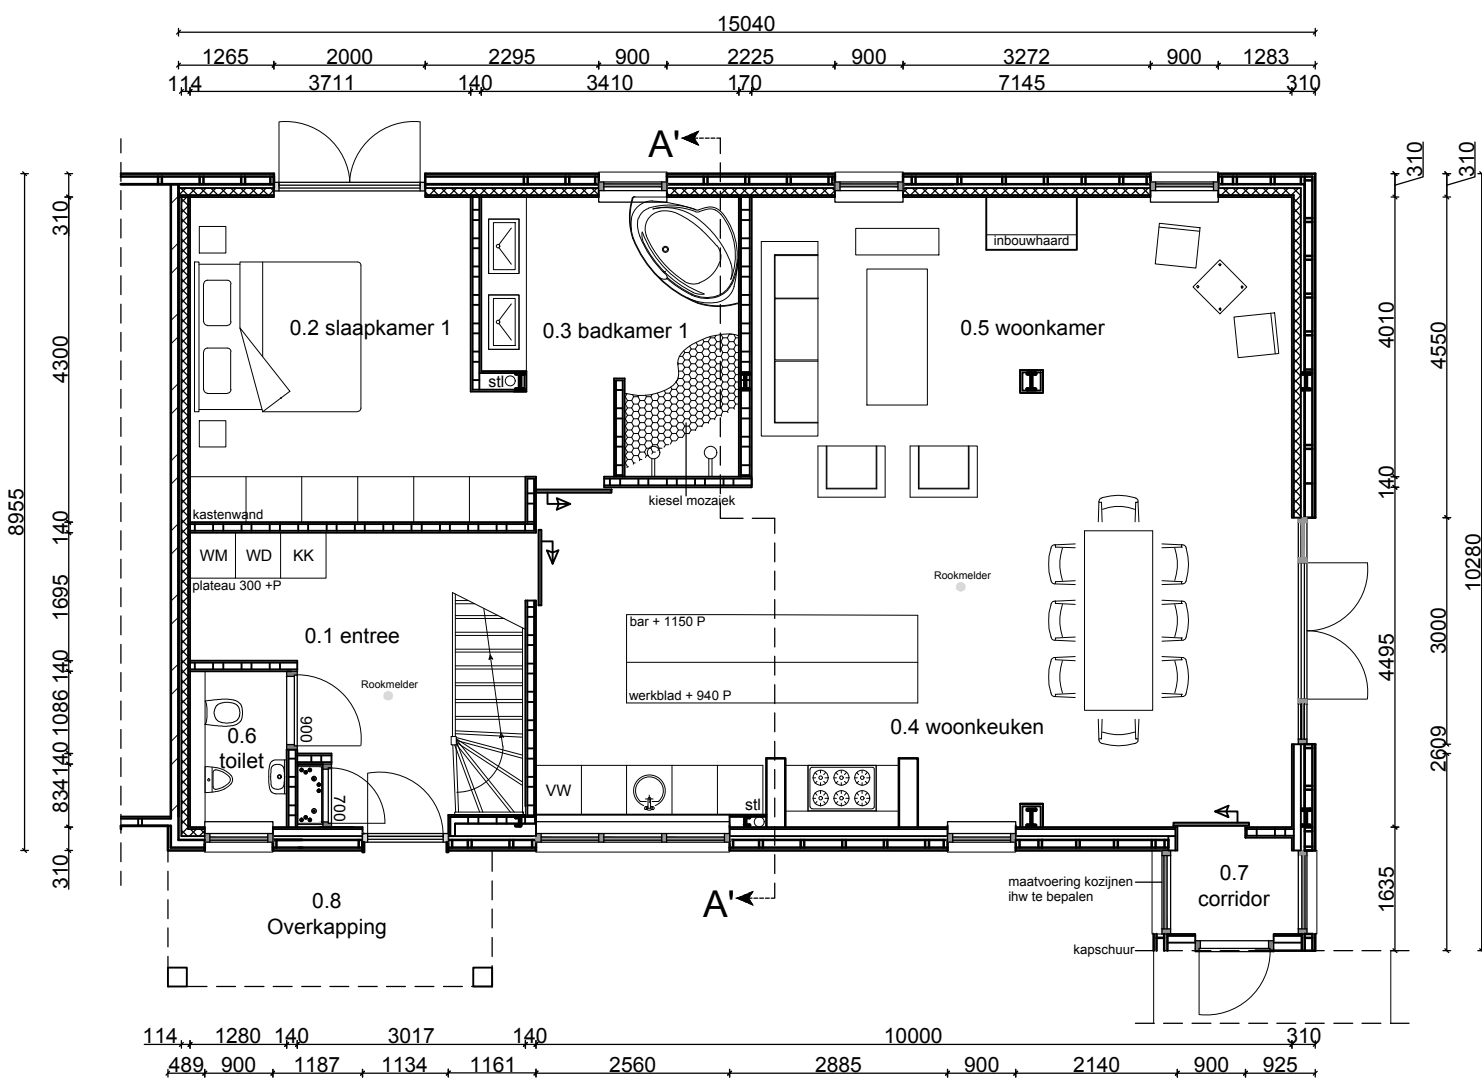

beganeground (gewijzigd)

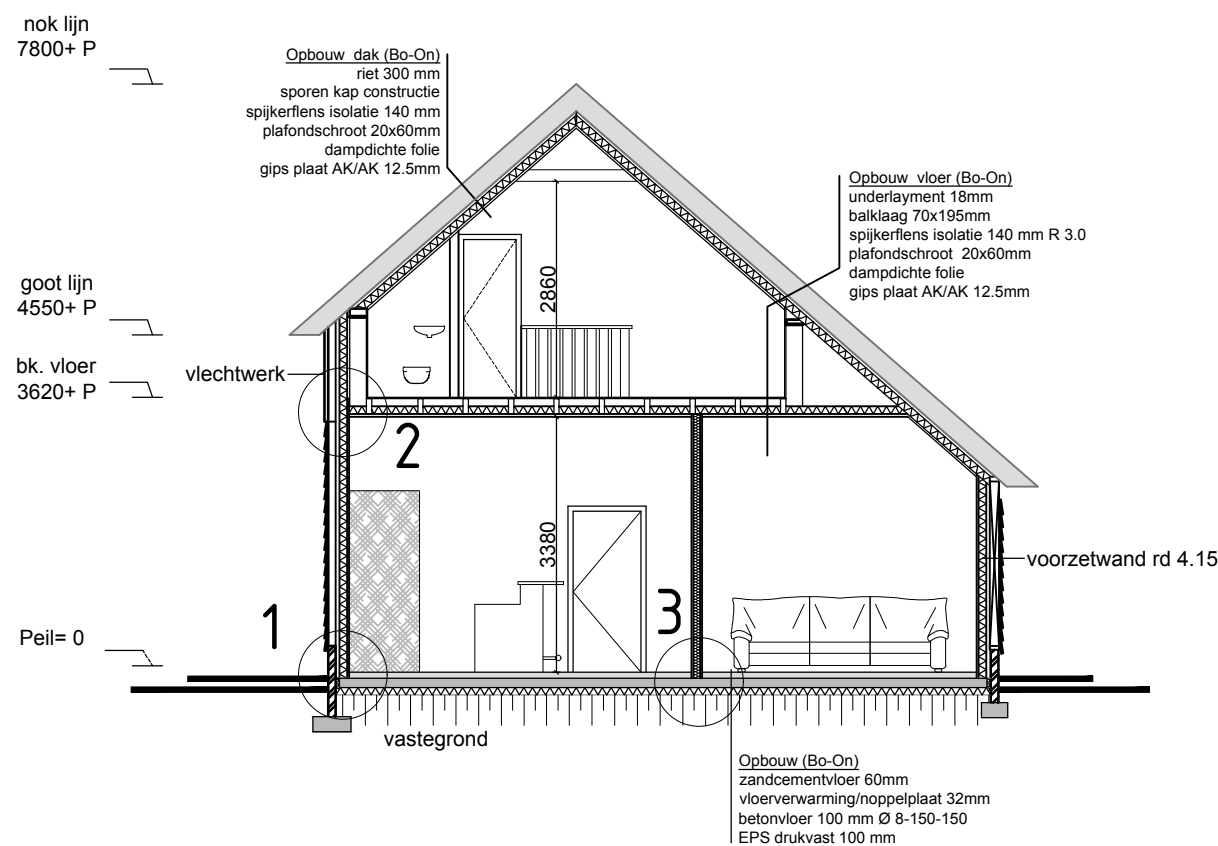


doorsnede A'-A' (gewijzigd)

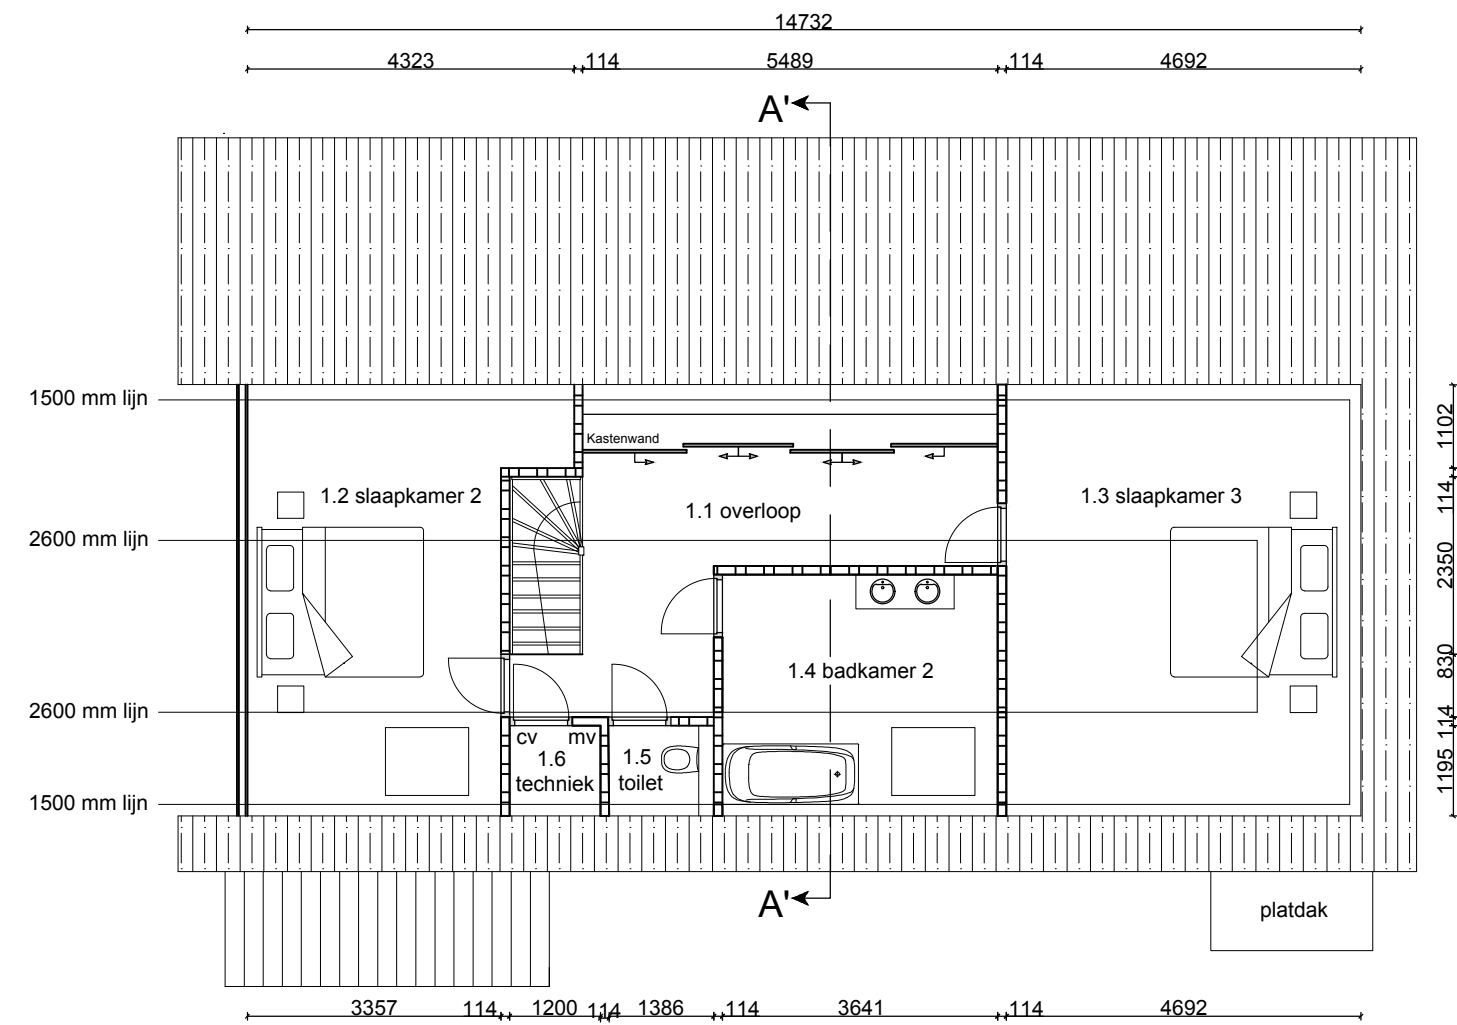

verdieping (gewijzigd)

Renvooi

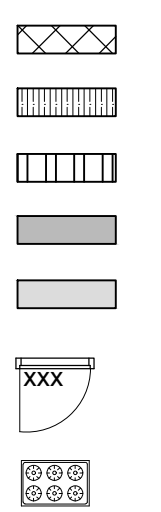

rga	rookgasafvoer
ak	afvoer kooktoestel
mv	opstelplaats mechanische ventilatie
cv	cv ketel
mk	meterkast
wm	wasmachine
wd	wasdroger
stl	standleiding
vt	ventilatirooster

Algemeen

- alle beton-, hout en staalconstructie alsmede wapening volgens berekening van constructeur
- alle constructie-onderdelen stormvast verankeren d.m.v. ankers
- alle staalconstructie-onderdelen welke in aanraking komen met de buitenlucht thermisch verzinken volgens NEN 1275 -en- ISO 1461
- alle materialen leveren en monteren/verwerken volgens komo-keurmerk

Ruimtenummers

0.1 entree	verkeersruimte
0.2 slaapkamer 1	verblijfsruimte
0.3 badkamer 1	badruimte
0.4 woonkeuken	verblijfsruimte
0.5 woonkamer	verblijfsruimte
0.6 toilet 1	toilet
0.7 corridor	verkeersruimte
1.1 overloop	verkeersruimte
1.2 slaapkamer 2	verblijfsruimte
1.3 slaapkamer 3	verblijfsruimte
1.4 badkamer 2	badruimte
1.5 toilet 2	toilet
1.6 techniek	technische ruimte

Materialen en kleuren

onderdeel	material
trasraam	baksteen
gevelbekleding	potdekselwerk
voegwerk	cement
kozijnen	meranti
ramen en deuren	riet
helsend dak	red wood
hwa's	zink
goten	zink

Bouwkundig buro Alwin Kreulen

De Akkers 21, 7963 EB Ruinen		Email: tekenburo@kreulen.nl		Tel: 06-23688425	
Alle constructie onderdelen volgens opgave constructeur			Maatvoering dient i.h.w. gecontroleerd te worden		
Peil = bovenkant afgewerkte vloer begane grond [*+NAP			Vt = ventilatirooster Duco fit ZR ..		
project					
H. Vredeveld, Oldenhaven 3a 7963 SH Ruinen					
datum	19 - 10 - 2016	gewijzigd	25 - 10 - 2016	getekend	ing. A. Kreulen
schaal	1 : 100	formaat	A 0	status	DO
onderdeel					
Aanzichten, overzichttekeningen en doorsneden					