


Voorgevel


Linkerzijgevel

Achtergevel


Rechterzijgevel

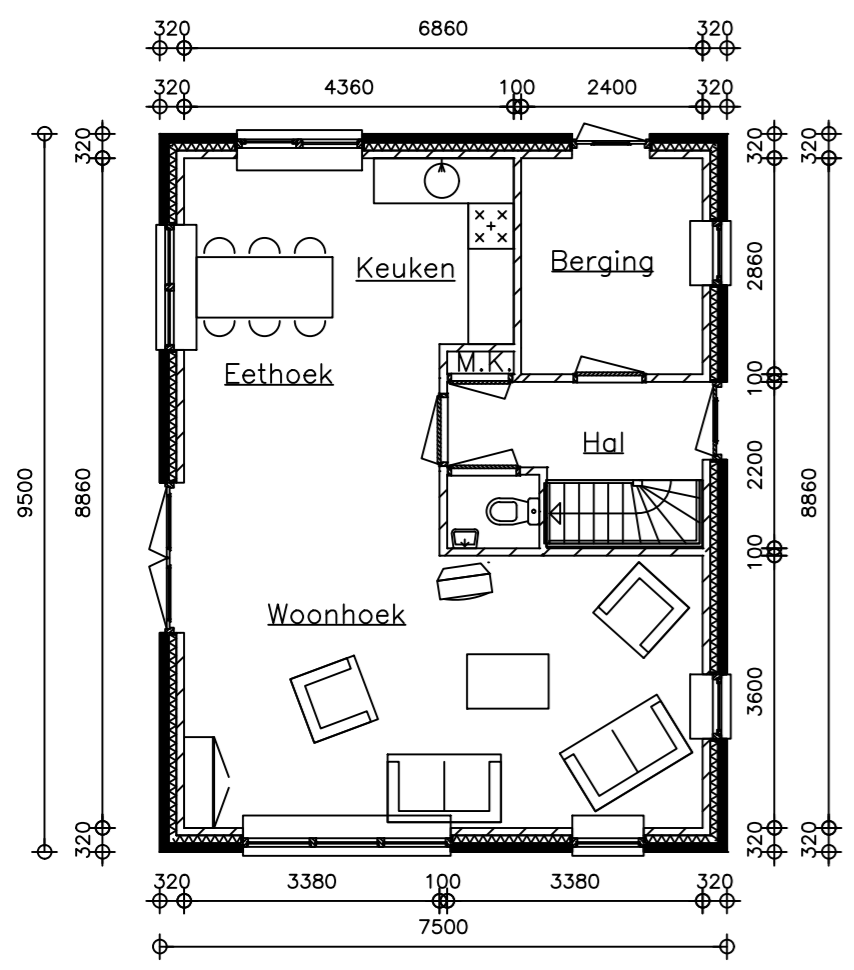

Begane grond

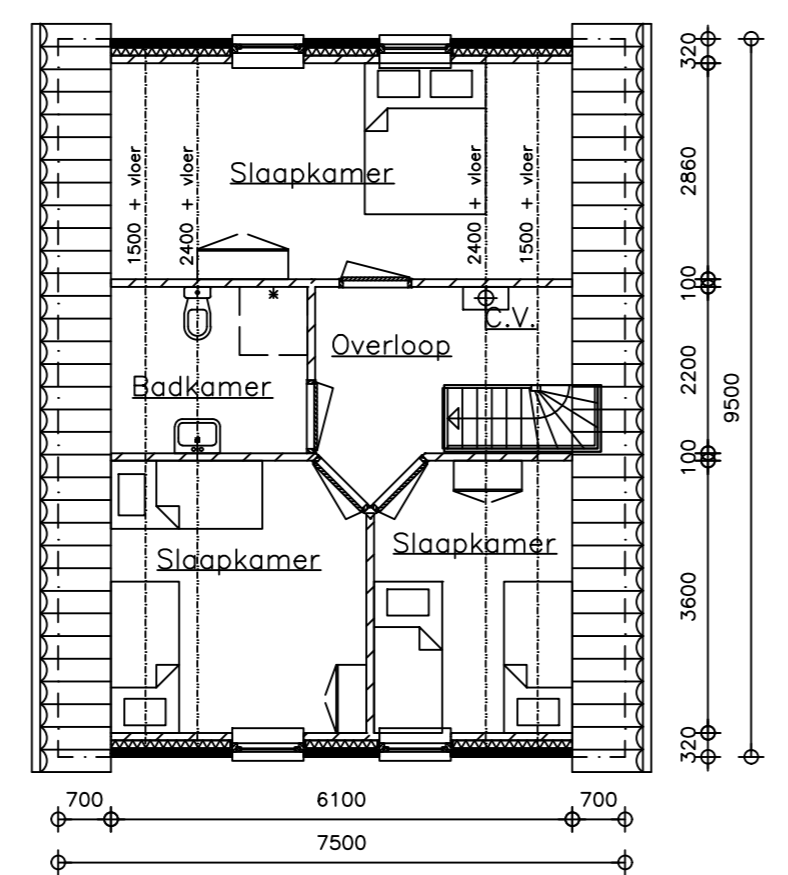

Verdieping

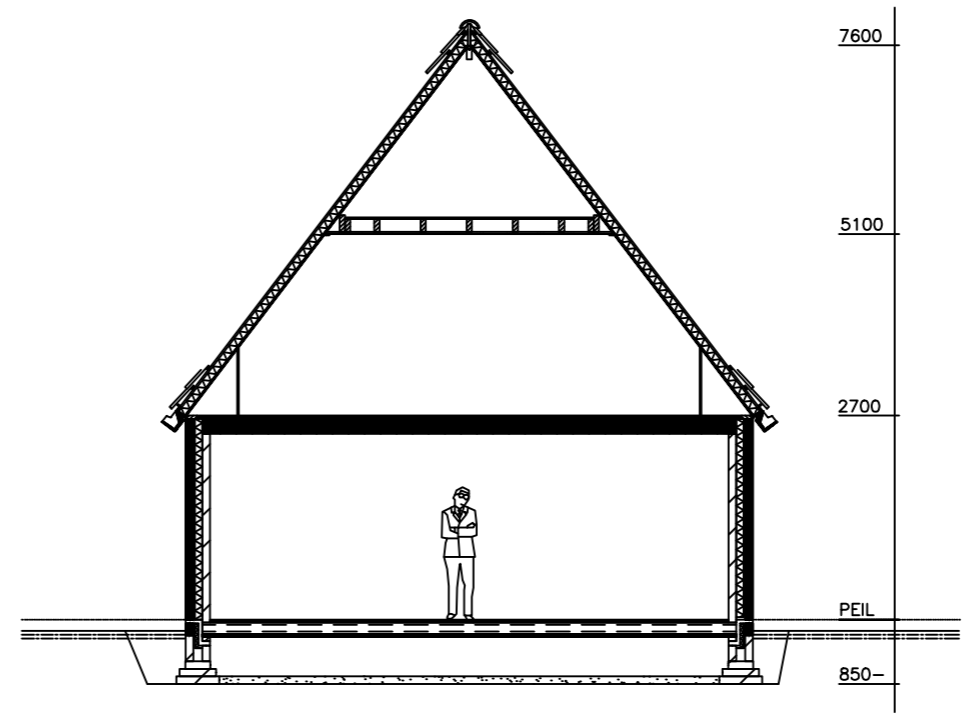

Doorsnede

schilderwerk: Gebroken wit		raamdorpelsteen: Bruin	
gevelsteen: Geel (plint rood)		voegwerk: Wit (plint grijs)	
		pannen: Rood	
 Bouw- en Handelsmaatschappij H.J. Poppink B.V. Ootmarsumseweg 228 7666 NC Fleringen 0546 - 441294 fax: 442066 Filiaal: Kaagstraat 3 8102 GZ Raalte 0572 - 358520 fax: 360882			
straat: Warmenbossenweg 5-		plaats: Schoonloo	
opdrachtgevers: H.J. Poppink B.V.		formaat: A2	
Ootmarsumseweg 228		schaal: 1:100	
7666 NC Fleringen		get: HMG	
0546-441294 fax: 0546-442066		gew:	
		gew:	
		gew:	