




Voorgevel


Rechterzijgevel

Achtergevel


Linkerzijgevel

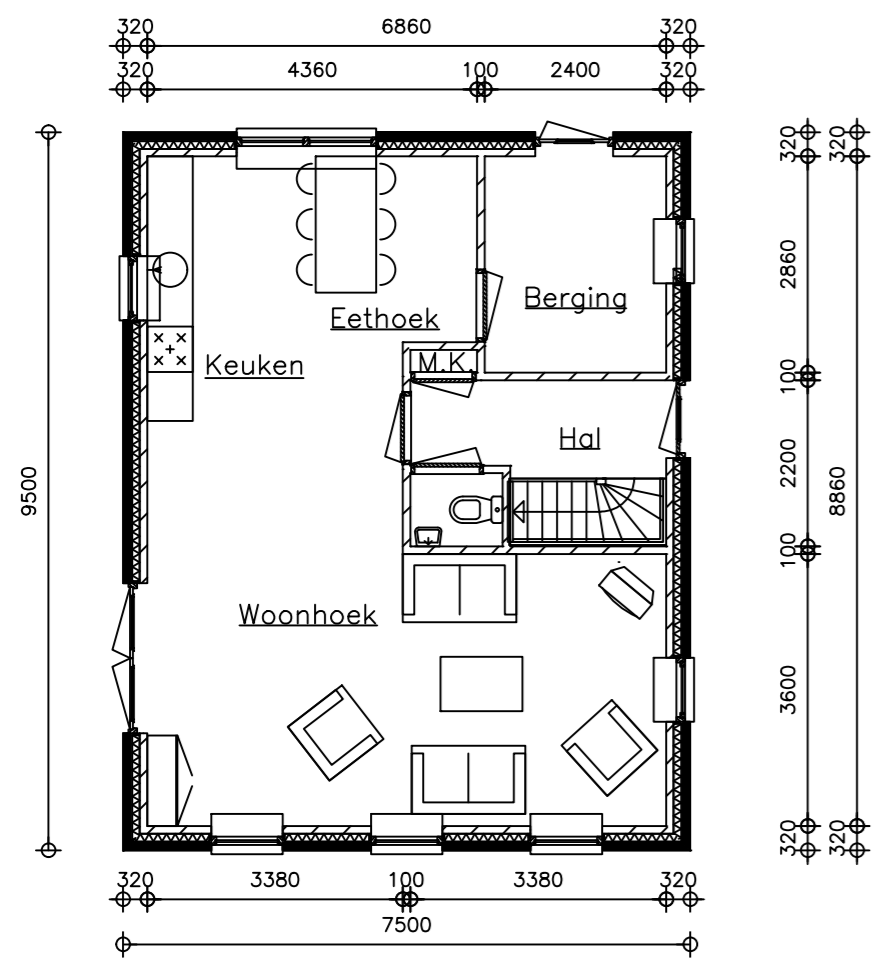

Begane grond

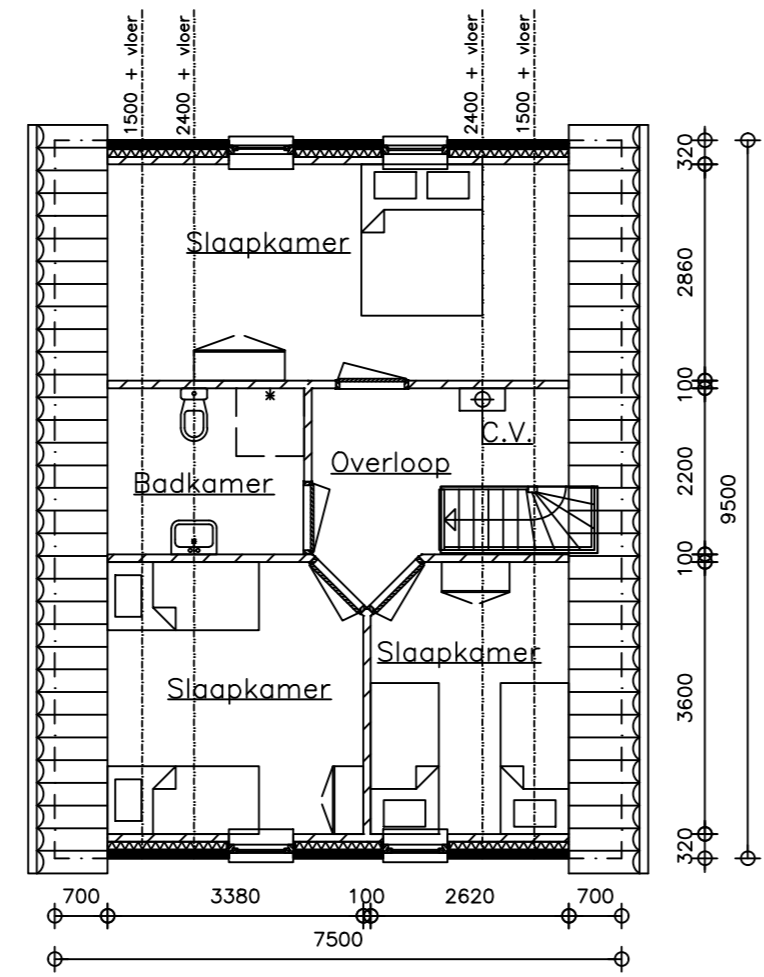

Verdieping

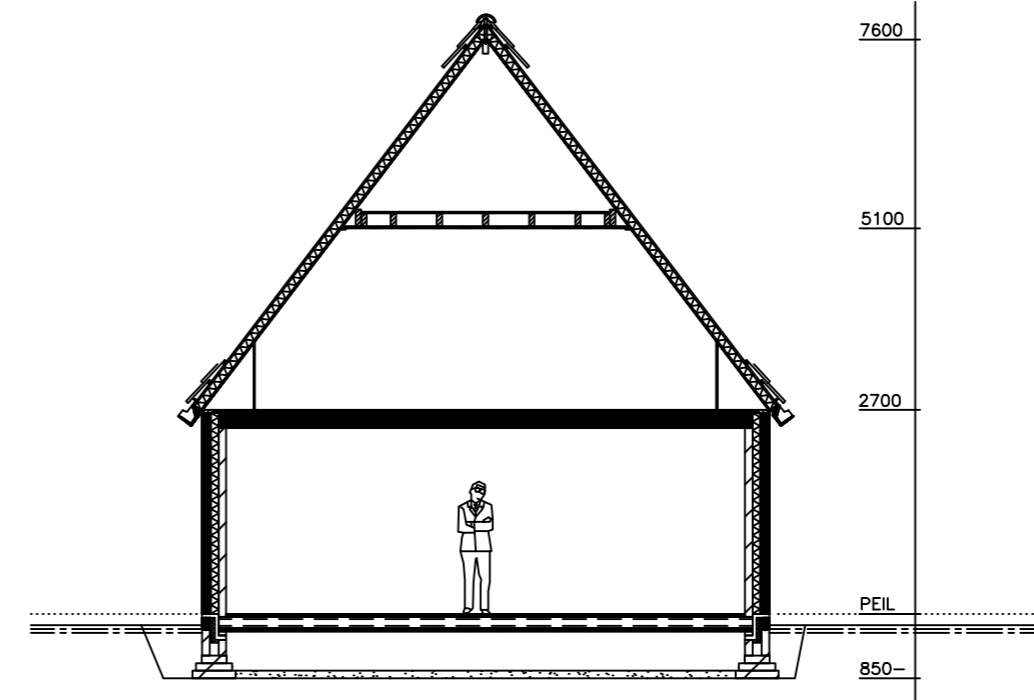

Doorsnede

schilderwerk: Gebroken wit		raamdorpelsteen: Bruin	
gevelsteen: Geel plint Rood		voegwerk: Wit	
		pannen: Rood	
			
Bouw- en Handelsmaatschappij H.J. Poppink B.V. Ootmarsumseweg 228 7666 NC Fleringen 0546 - 441294 fax: 442066 Filiaal: Kaagstraat 3 8102 GZ Raalte 0572 - 358520 fax: 360882			
Recreatiewoning "Boerhaarsveld" Type S3			
straat: Warmenbossenweg 5-		plaats: Schoonloo	
		(kavel)	
opdrachtgevers:		formaat: A2	
		schaal: 1:100	
		get: HMG	
		gew:	
		gew:	
		gew:	