


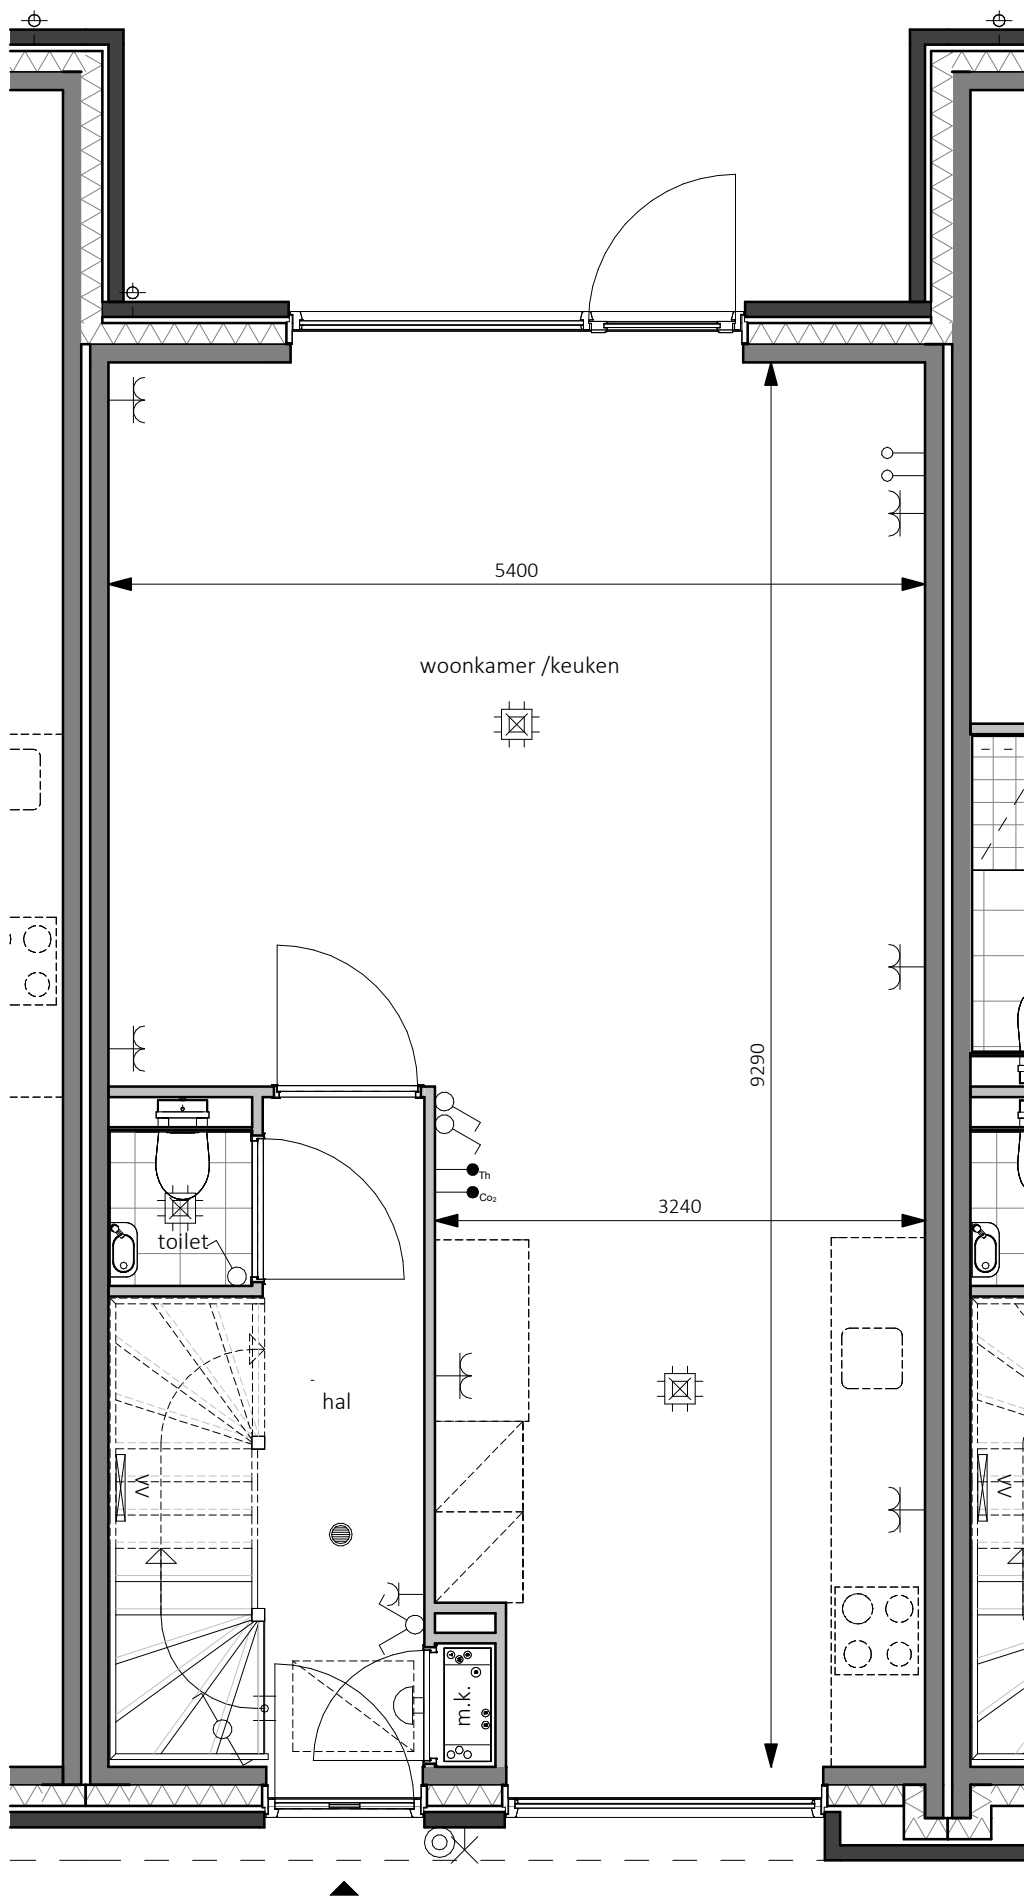


bwnr. 16
Rijwoning
Woningtype E

Legenda


	wand lichtpunt		thermostaat		meterkast, v.v. elektra- en watermeter
	enkelpolige schakelaar		Co ₂ melder		vloerluik
	serie schakelaar		H ₂ O melder		rookmelder
	wisselschakelaar		Perilex wcd t.b.v. kooktoestel		opstelplaats mechanische ventilatie
	enkele wandcontactdoos		plafondlichtpunt		opstelplaats wasmachine
	dubbele wandcontactdoos horizontaal		beldrukker		opstelplaats warmtepomp en boiler
	loze leiding		bel ontvanger		verdelers vloerverwarming
			buitenkraan		elektrische radiator

KHV ARCHITECTEN
Korfer / Ter Horst / De Velde Architecten

onderwerp	Bouwnummer 16	projectnr.	K231130
	Begane grond - Peil=0	tekeningnr.	VK-157
architect	W. Schutte	schaal	1:50
tekenaar	T. Kelder	formaat	A3
fase	Verkooptekeningen	datum	16-04-2024
status	Definitief	laatste wijz.	

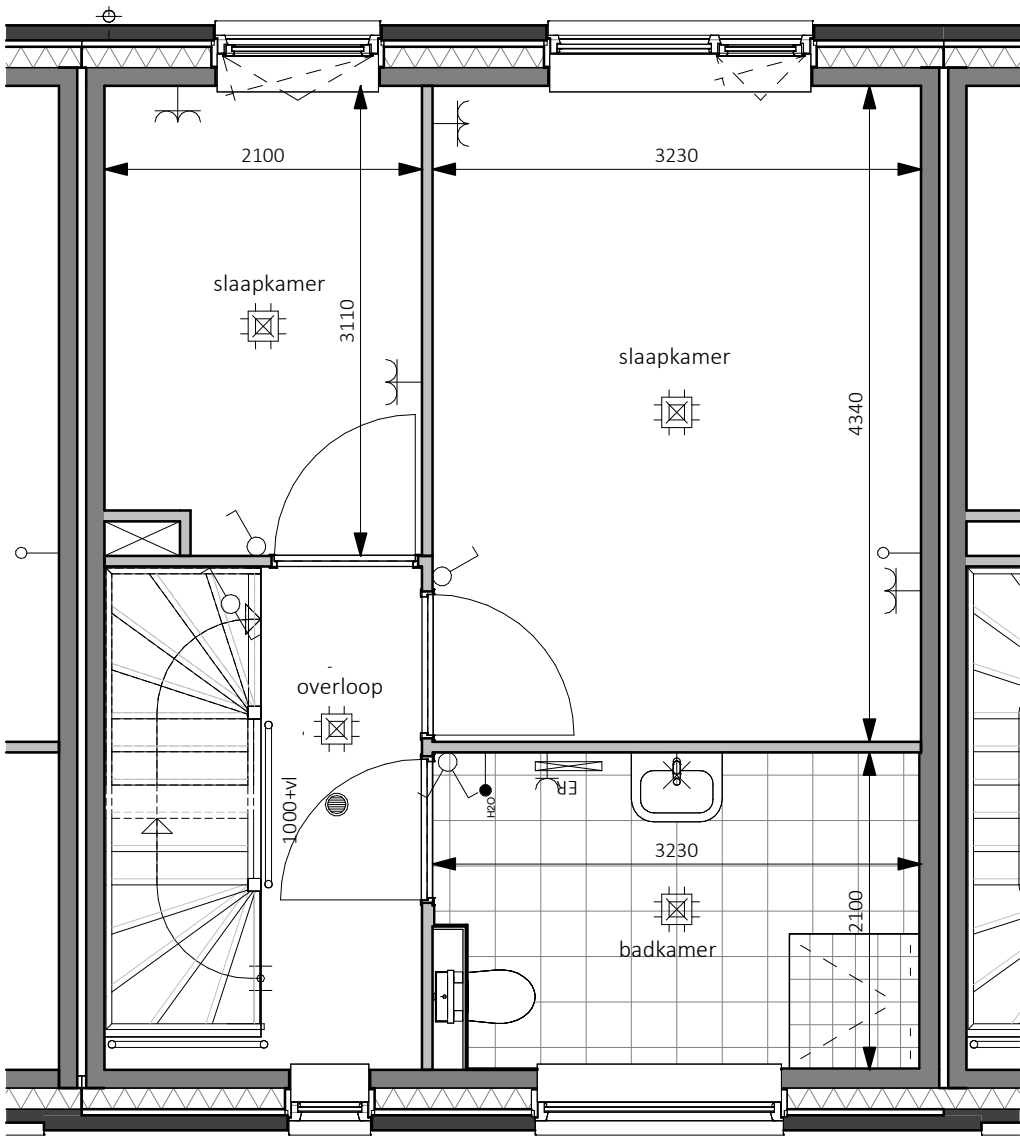

bwnr. 16
Rijwoning
Woningtype E

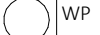
Legenda					
	wand lichtpunt		thermostaat		meterkast, v.v. elektra- en watermeter
	enkelpolige schakelaar		Co ₂ melder		vloerluik
	serie schakelaar		H ₂ O melder		rookmelder
	wisselschakelaar		Perilex wcd t.b.v. kooktoestel		opstelplaats mechanische ventilatie
	enkele wandcontactdoos		plafondlichtpunt		opstelplaats wasmachine
	dubbele wandcontactdoos horizontaal		beldrukker		opstelplaats warmtepomp en boiler
	loze leiding		bel ontvanger		verdelers vloerverwarming
			buitenkraan		elektrische radiator

KHV

ARCHITECTEN

Korfer / Ter Horst / De Velde Architecten

onderwerp	Bouwnummer 16	projectnr.	K231130
	1e verdieping - 2900+	tekeningnr.	VK-158
architect	W. Schutte	schaal	1:50
tekenaar	T. Kelder	formaat	A3
fase	Verkooptekeningen	datum	16-04-2024
status	Definitief	laatste wijz.	

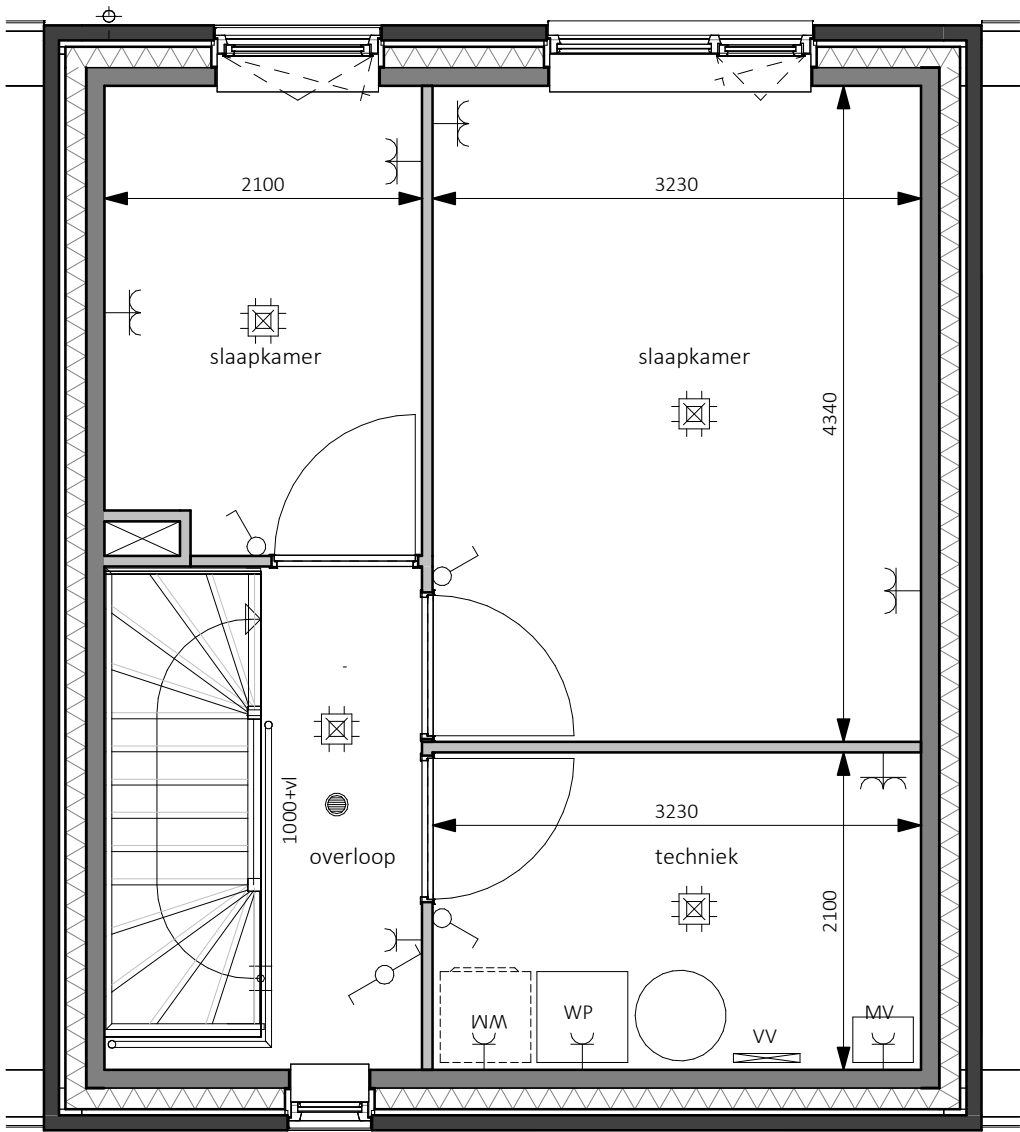

bwnr. 16
Rijwoning
Woningtype E


Legenda					
	wand lichtpunt		thermostaat		meterkast, v.v. elektra- en watermeter
	enkelpolige schakelaar		Co ₂ melder		vloerluis
	serie schakelaar		H ₂ O melder		rookmelder
	wisselschakelaar		Perilex wcd t.b.v. kooktoestel		opstelplaats mechanische ventilatie
	enkele wandcontactdoos		plafondlichtpunt		opstelplaats wasmachine
	dubbele wandcontactdoos horizontaal		beldrukker		opstelplaats warmtepomp en boiler
	loze leiding		bel ontvanger		verdelers vloerverwarming
			buitenkraan		elektrische radiator

KHV

ARCHITECTEN

Korfer / Ter Horst / De Velde Architecten

onderwerp	Bouwnummer 16	projectnr.	K231130
	2e verdieping - 5800+	tekeningnr.	VK-159
architect	W. Schutte	schaal	1:50
tekenaar	T. Kelder	formaat	A3
fase	Verkooptekeningen	datum	16-04-2024
status	Definitief	laatste wijz.	

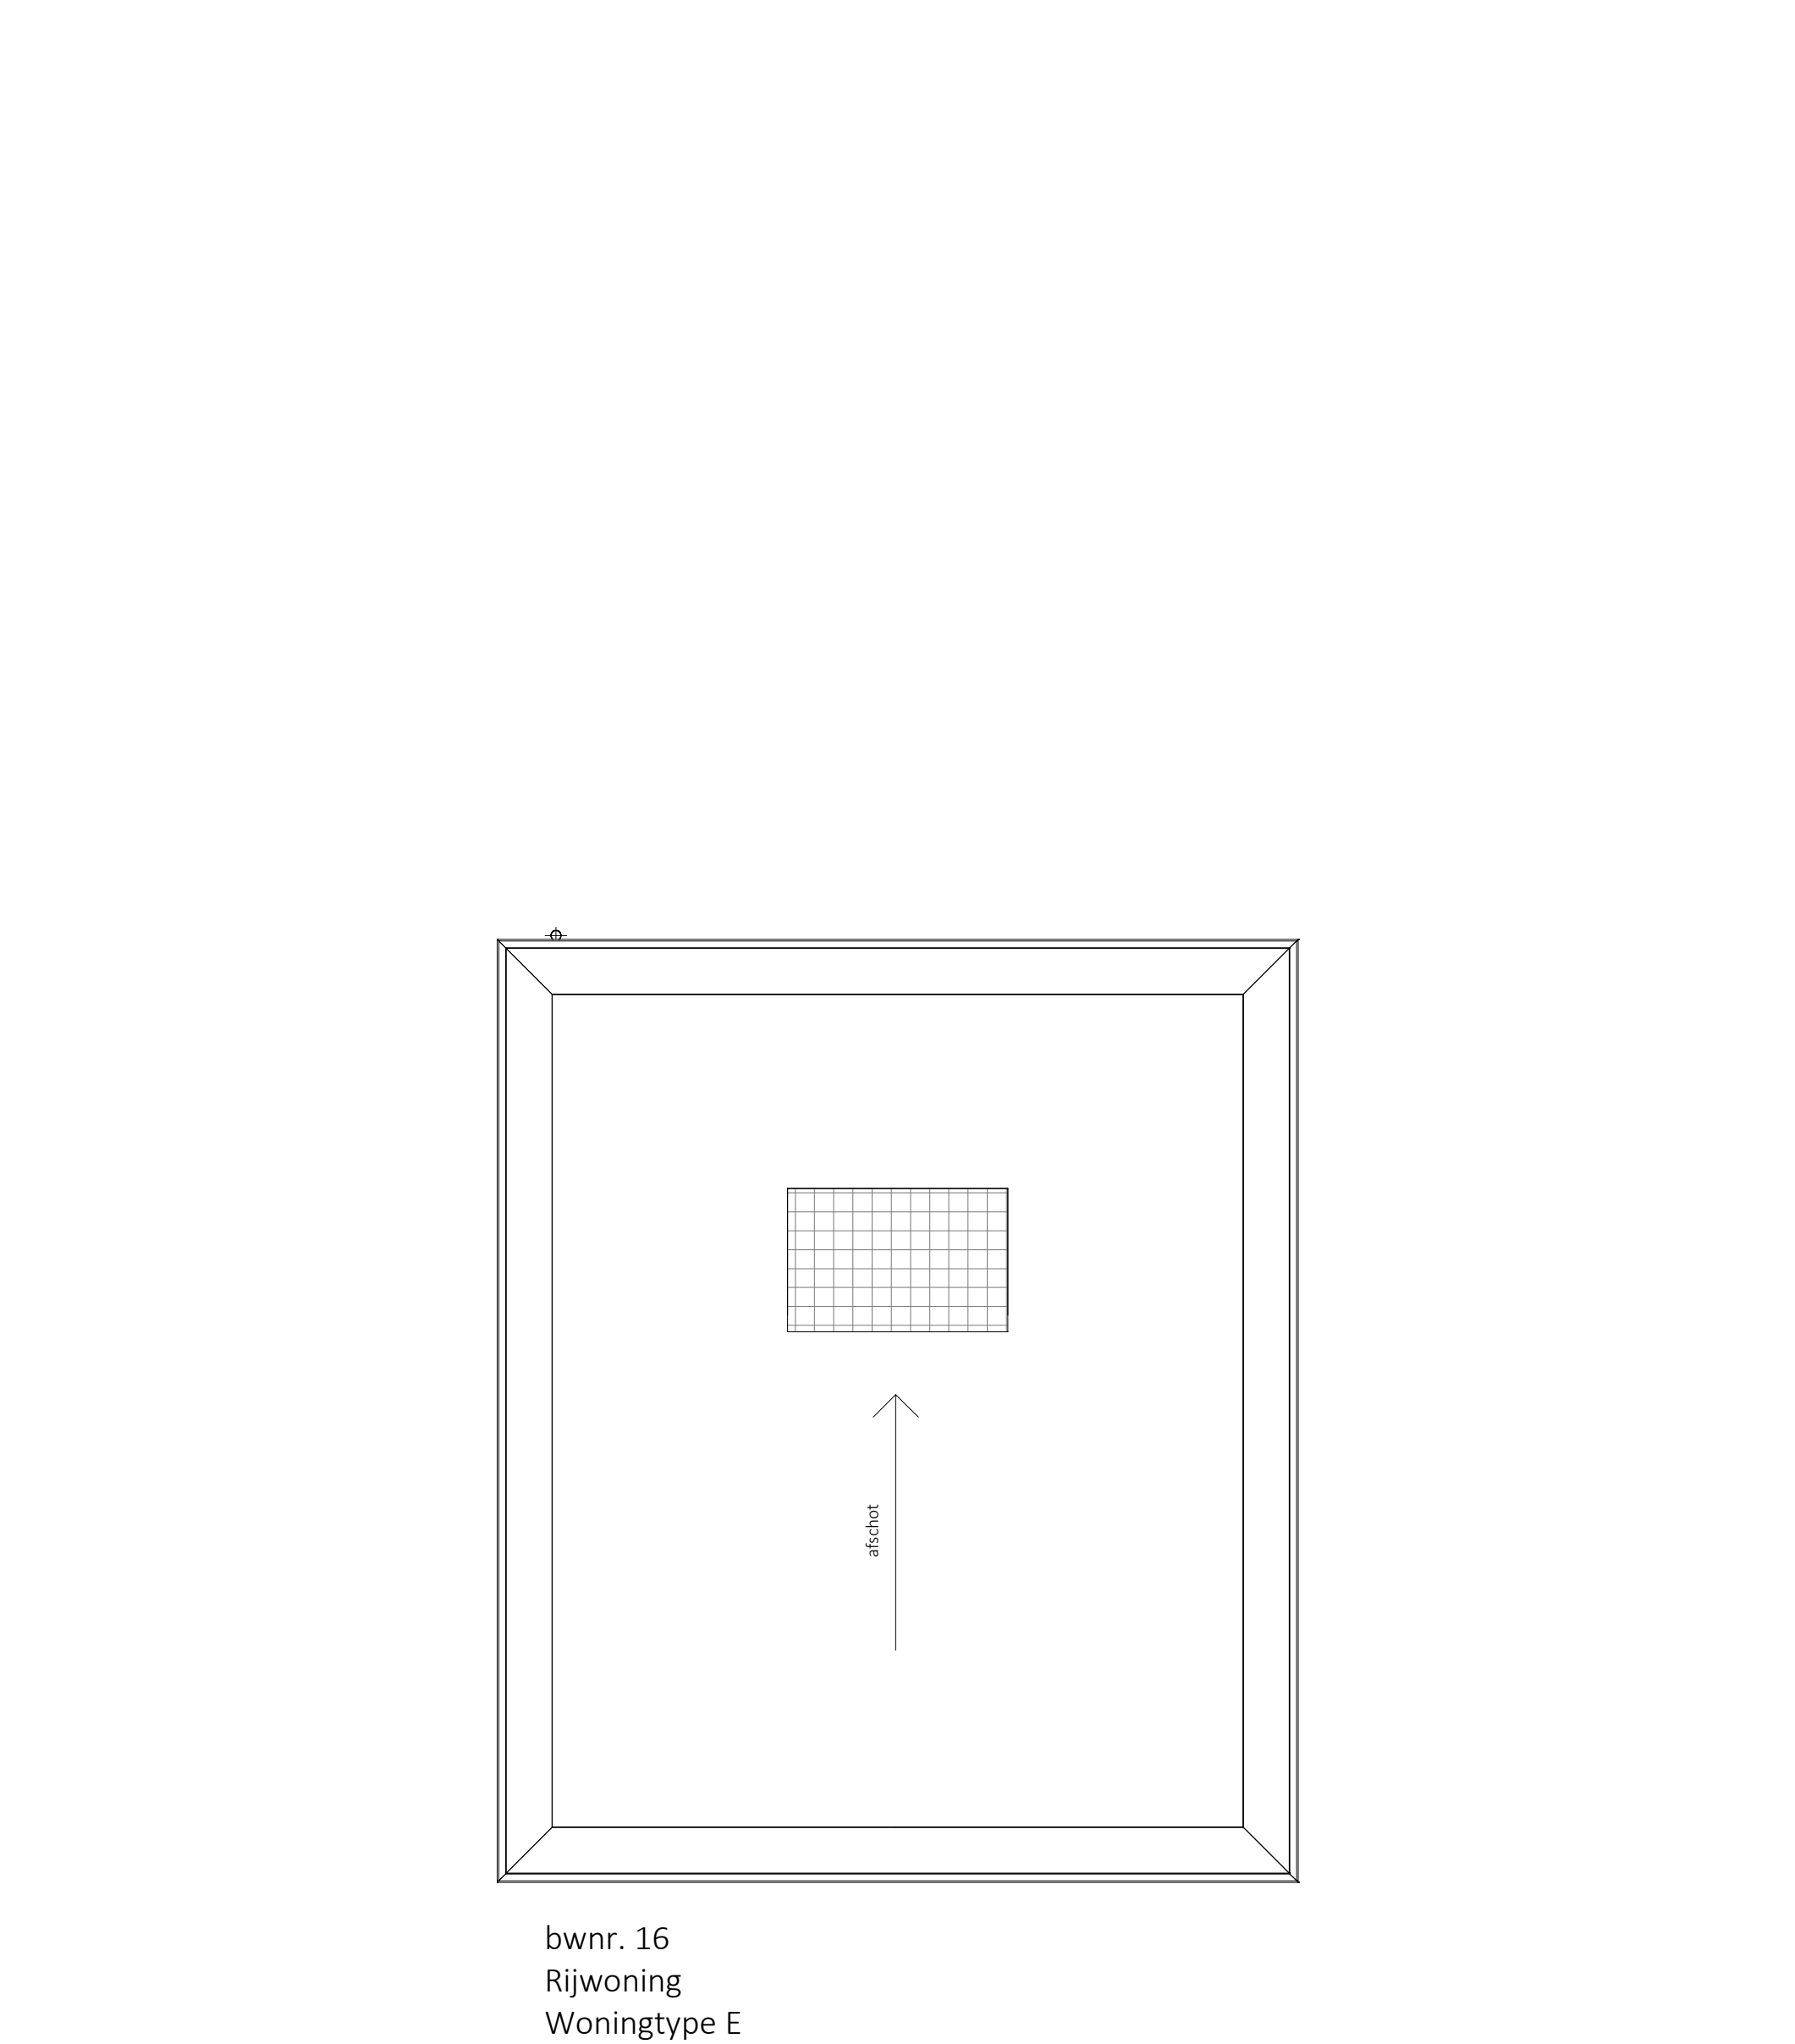

bnr. 16
Rijwoning
Woningtype E

Legenda

wand lichtpunt

enkelpolige schakelaar

serie schakelaar

wisselschakelaar

enkele wandcontactdoos

dubbele wandcontactdoos horizontaal

loze leiding

thermostaat

CO₂ melder

H₂O melder

Perilex wcd t.b.v. kooktoestel

plafondlichtpunt

beldrukker

bel ontvanger

buitenkraan

meterkast, v.v. elektra- en watermeter

vloerluik

rookmelder

MV

opstelplaats mechanische ventilatie

WM

opstelplaats wasmachine

WP

opstelplaats warmtepomp en boiler

VV

verdelers vloerverwarming

ER

elektrische radiator

KHVARCHITECTEN

Korfer / Ter Horst / De Velde Architecten

onderwerp

Bouwnummer 16

Dakaanzicht

architect

W. Schutte

tekenaar

T. Kelder

fase

Verkooptekeningen

status

Definitief

projectnr.

K231130

tekeningnr.

VK-160

schaal

1:50


formaat

A3

datum

16-04-2024

laatste wijz.

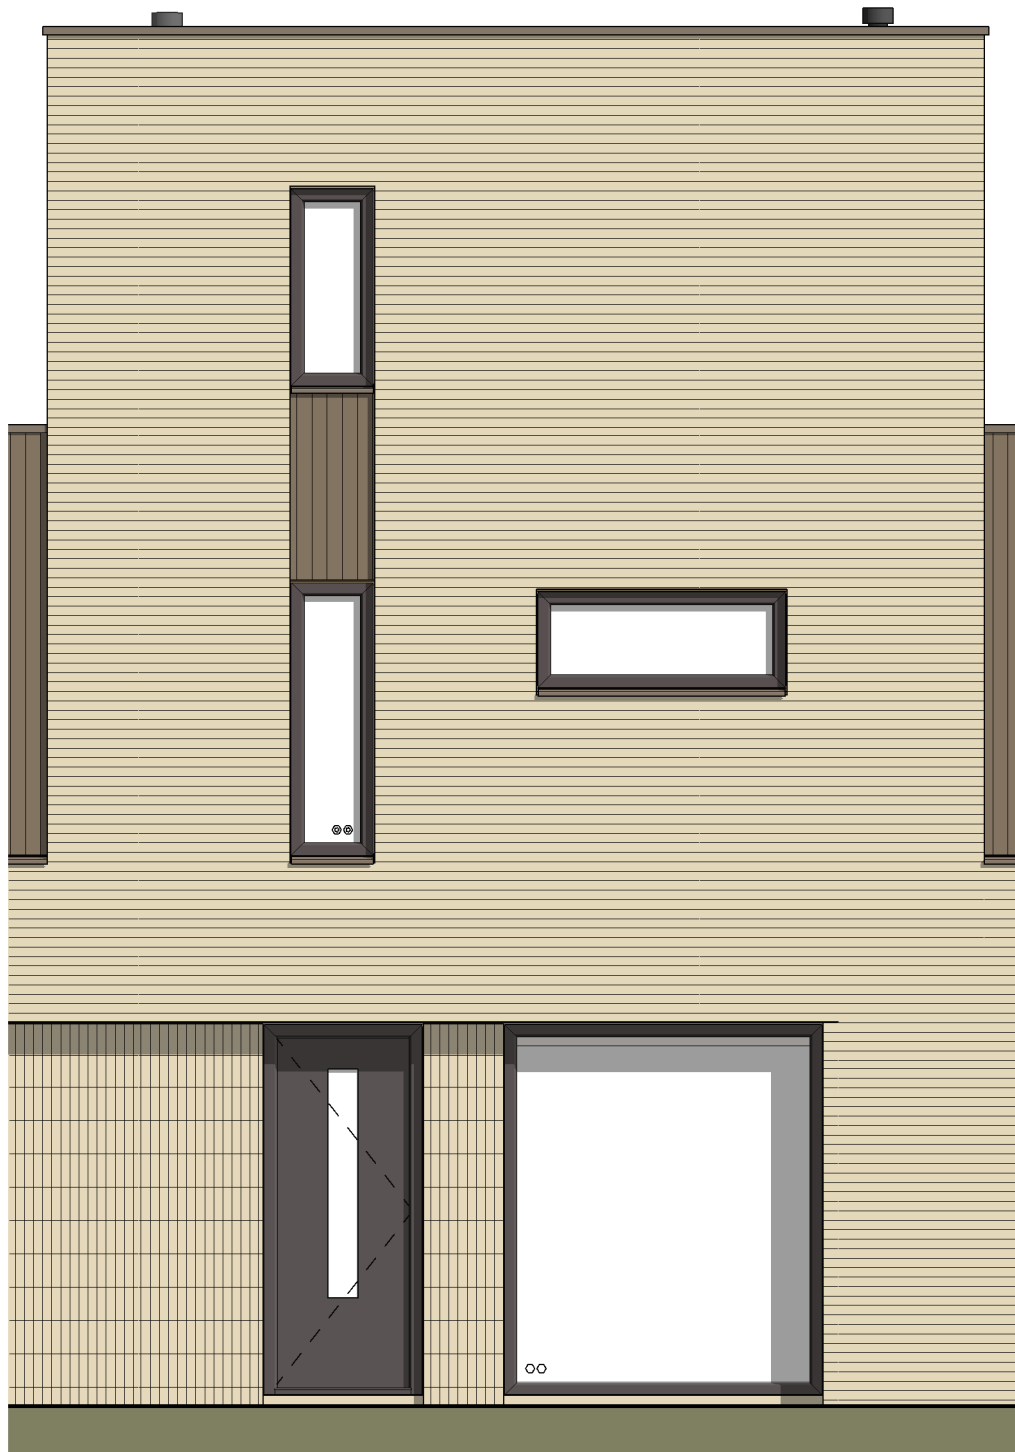

bwnr. 16
Rijwoning
Woningtype E




bwnr. 16
Rijwoning
Woningtype E

KHVARCHITECTEN

■ Korfker / Ter Horst / De Velde Architecten

onderwerp	Bouwnummer 16	projectnr.	K231130
	Achtergevel	tekeningnr.	VK-234
architect	W. Schutte	schaal	1:50
tekenaar	T. Kelder	formaat	A3
fase	Verkooptekeningen	datum	16-04-2024
status	Definitief	laatste wijz.	

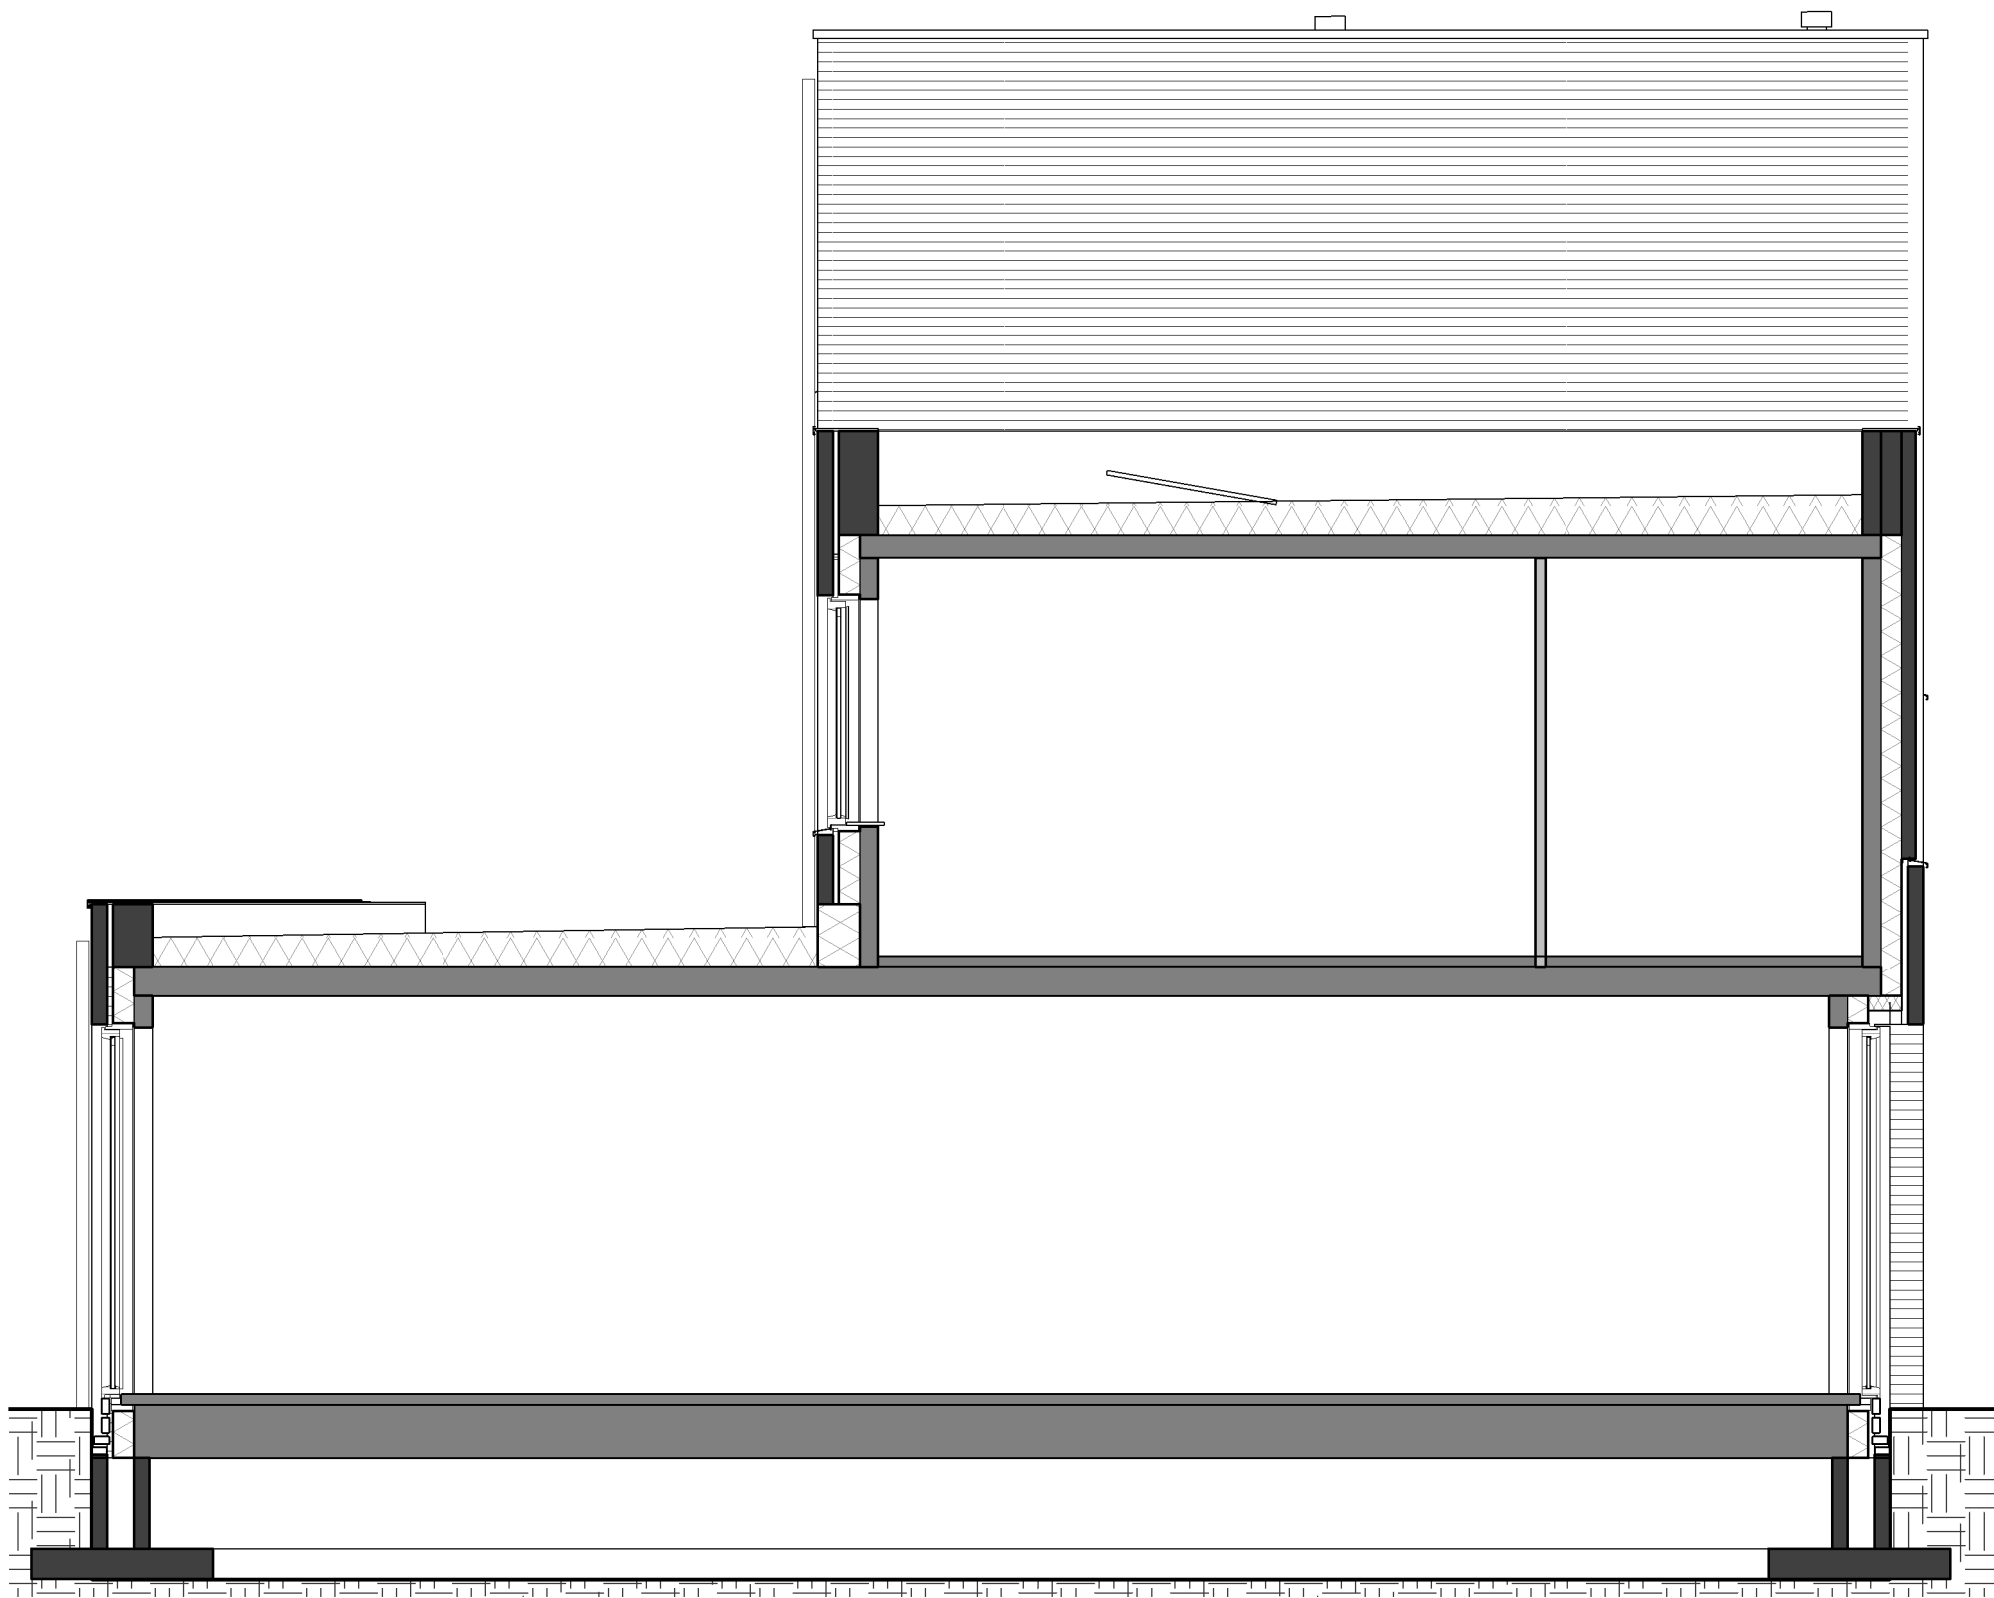

KHV ARCHITECTEN

■ Korfker / Ter Horst / De Velde Architecten

onderwerp Bouwnummer 16
Tussengevel

projectnr. K231130
tekeningnr. VK-267

architect W. Schutte
tekenaar T. Kelder


schaal 1:50
formaat A3

fase Verkooptekeningen

datum 16-04-2024

status Definitief

laatste wijz.

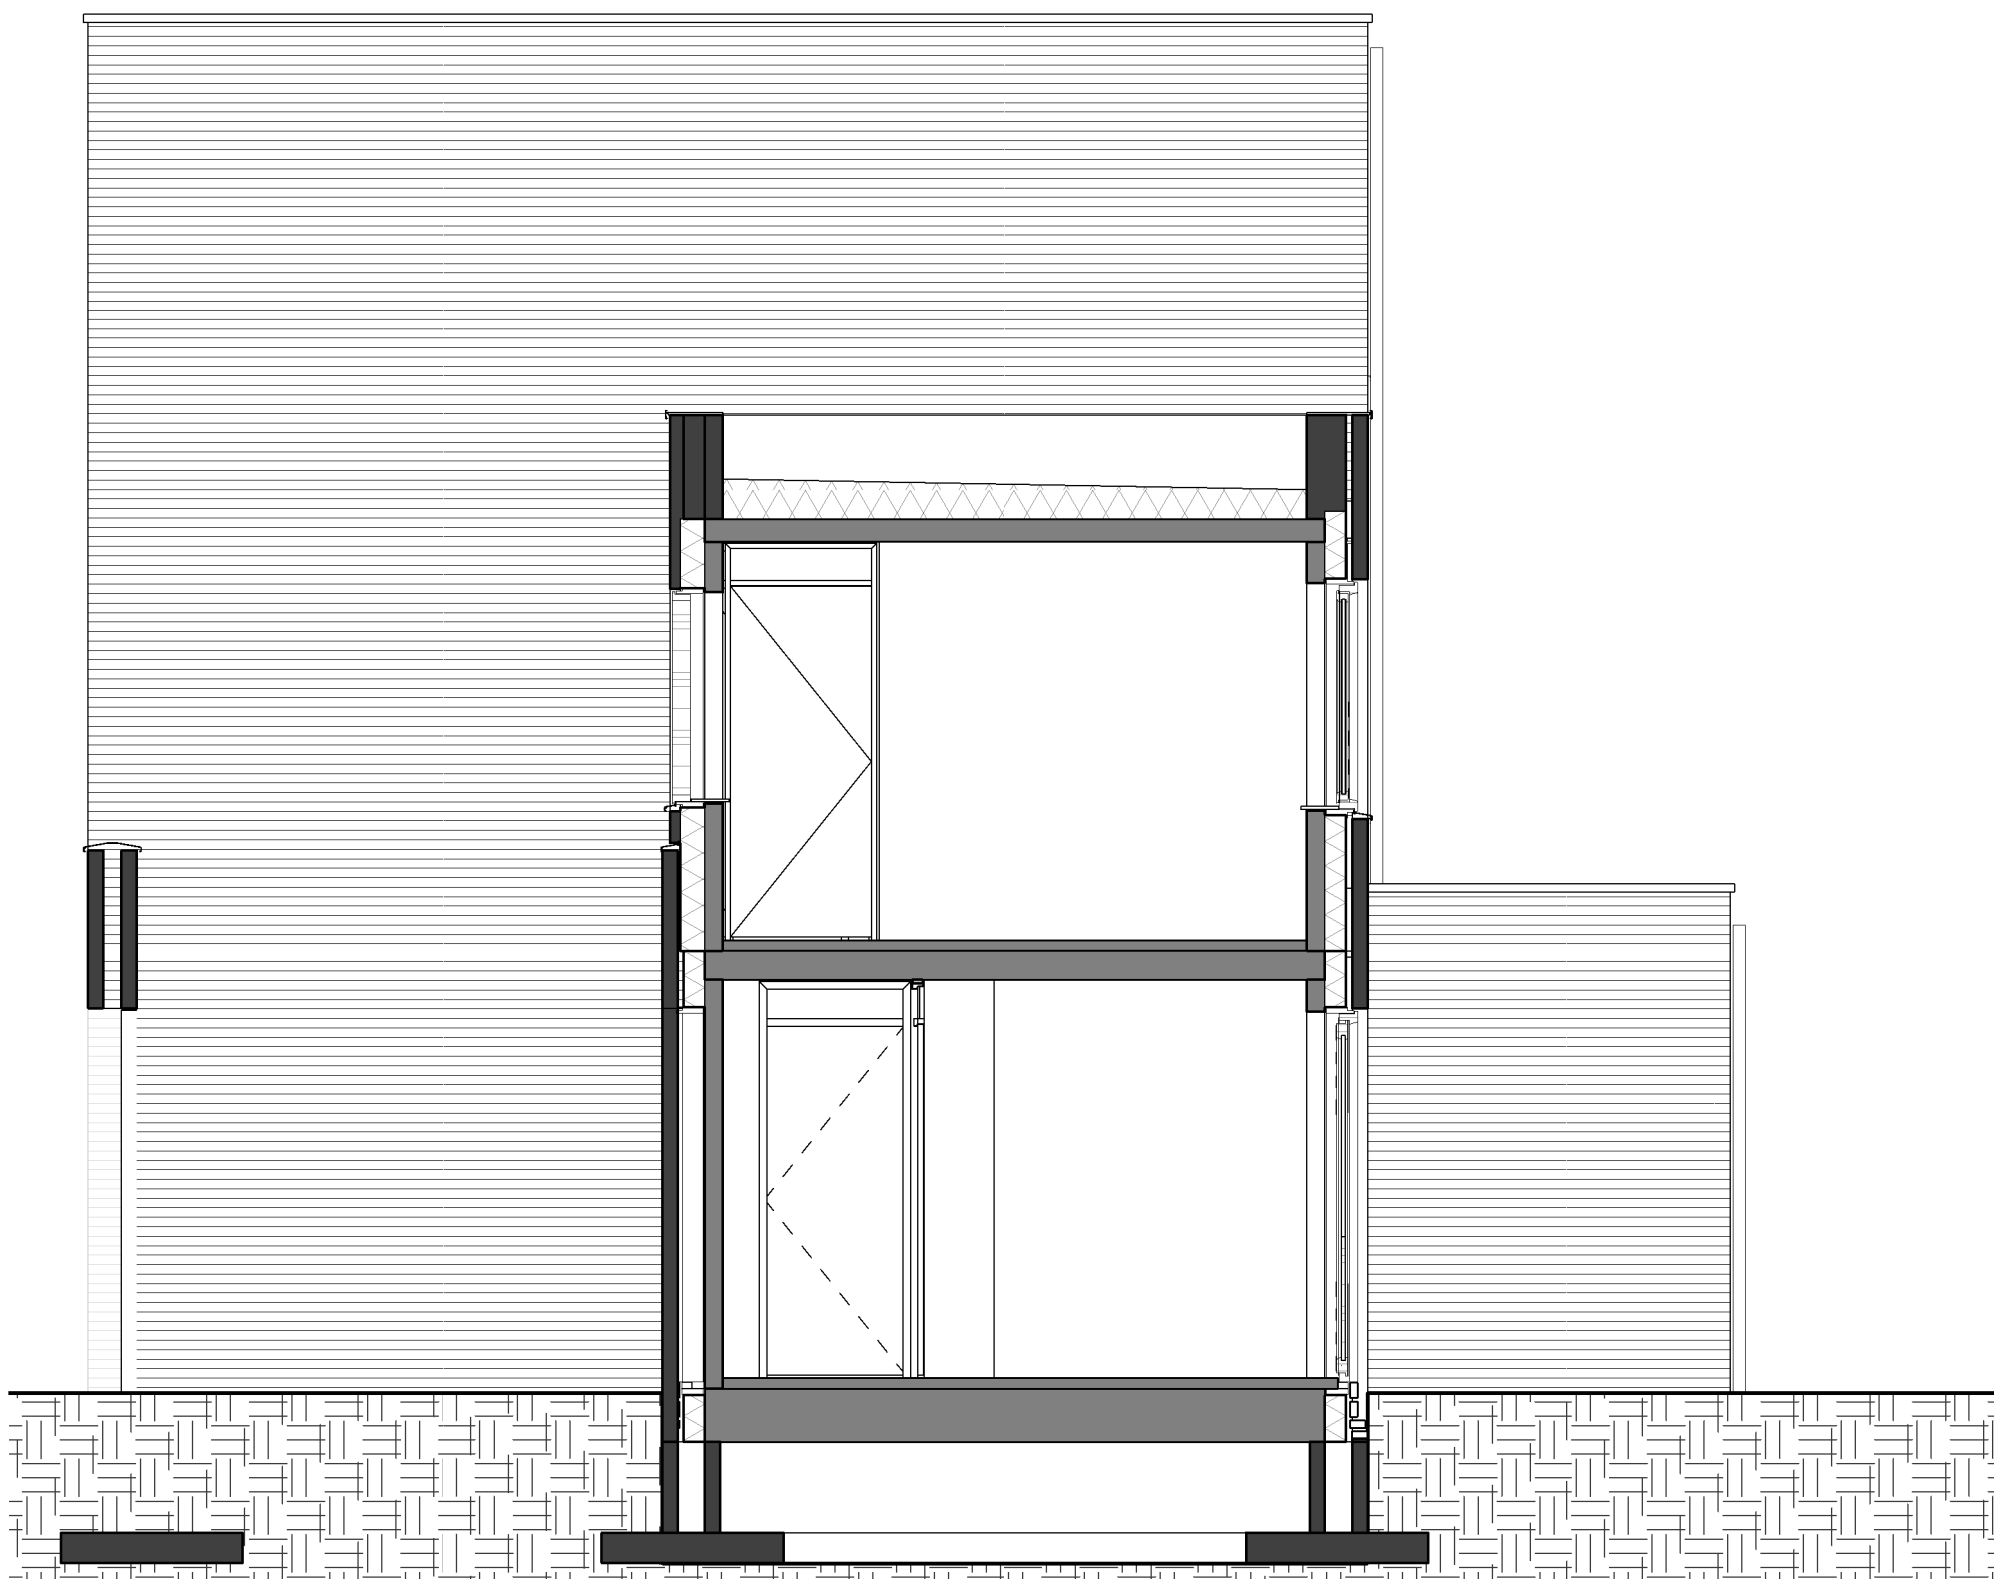

KHV ARCHITECTEN
■ Korfker / Ter Horst / De Velde Architecten

onderwerp Bouwnummer 16
Tussengevel

architect W. Schutte

tekenaar T. Kelder

fase Verkooptekeningen

status Definitief


projectnr. K231130
tekeningnr. VK-268

schaal 1:50

formaat A3

datum 16-04-2024

laatste wijz.

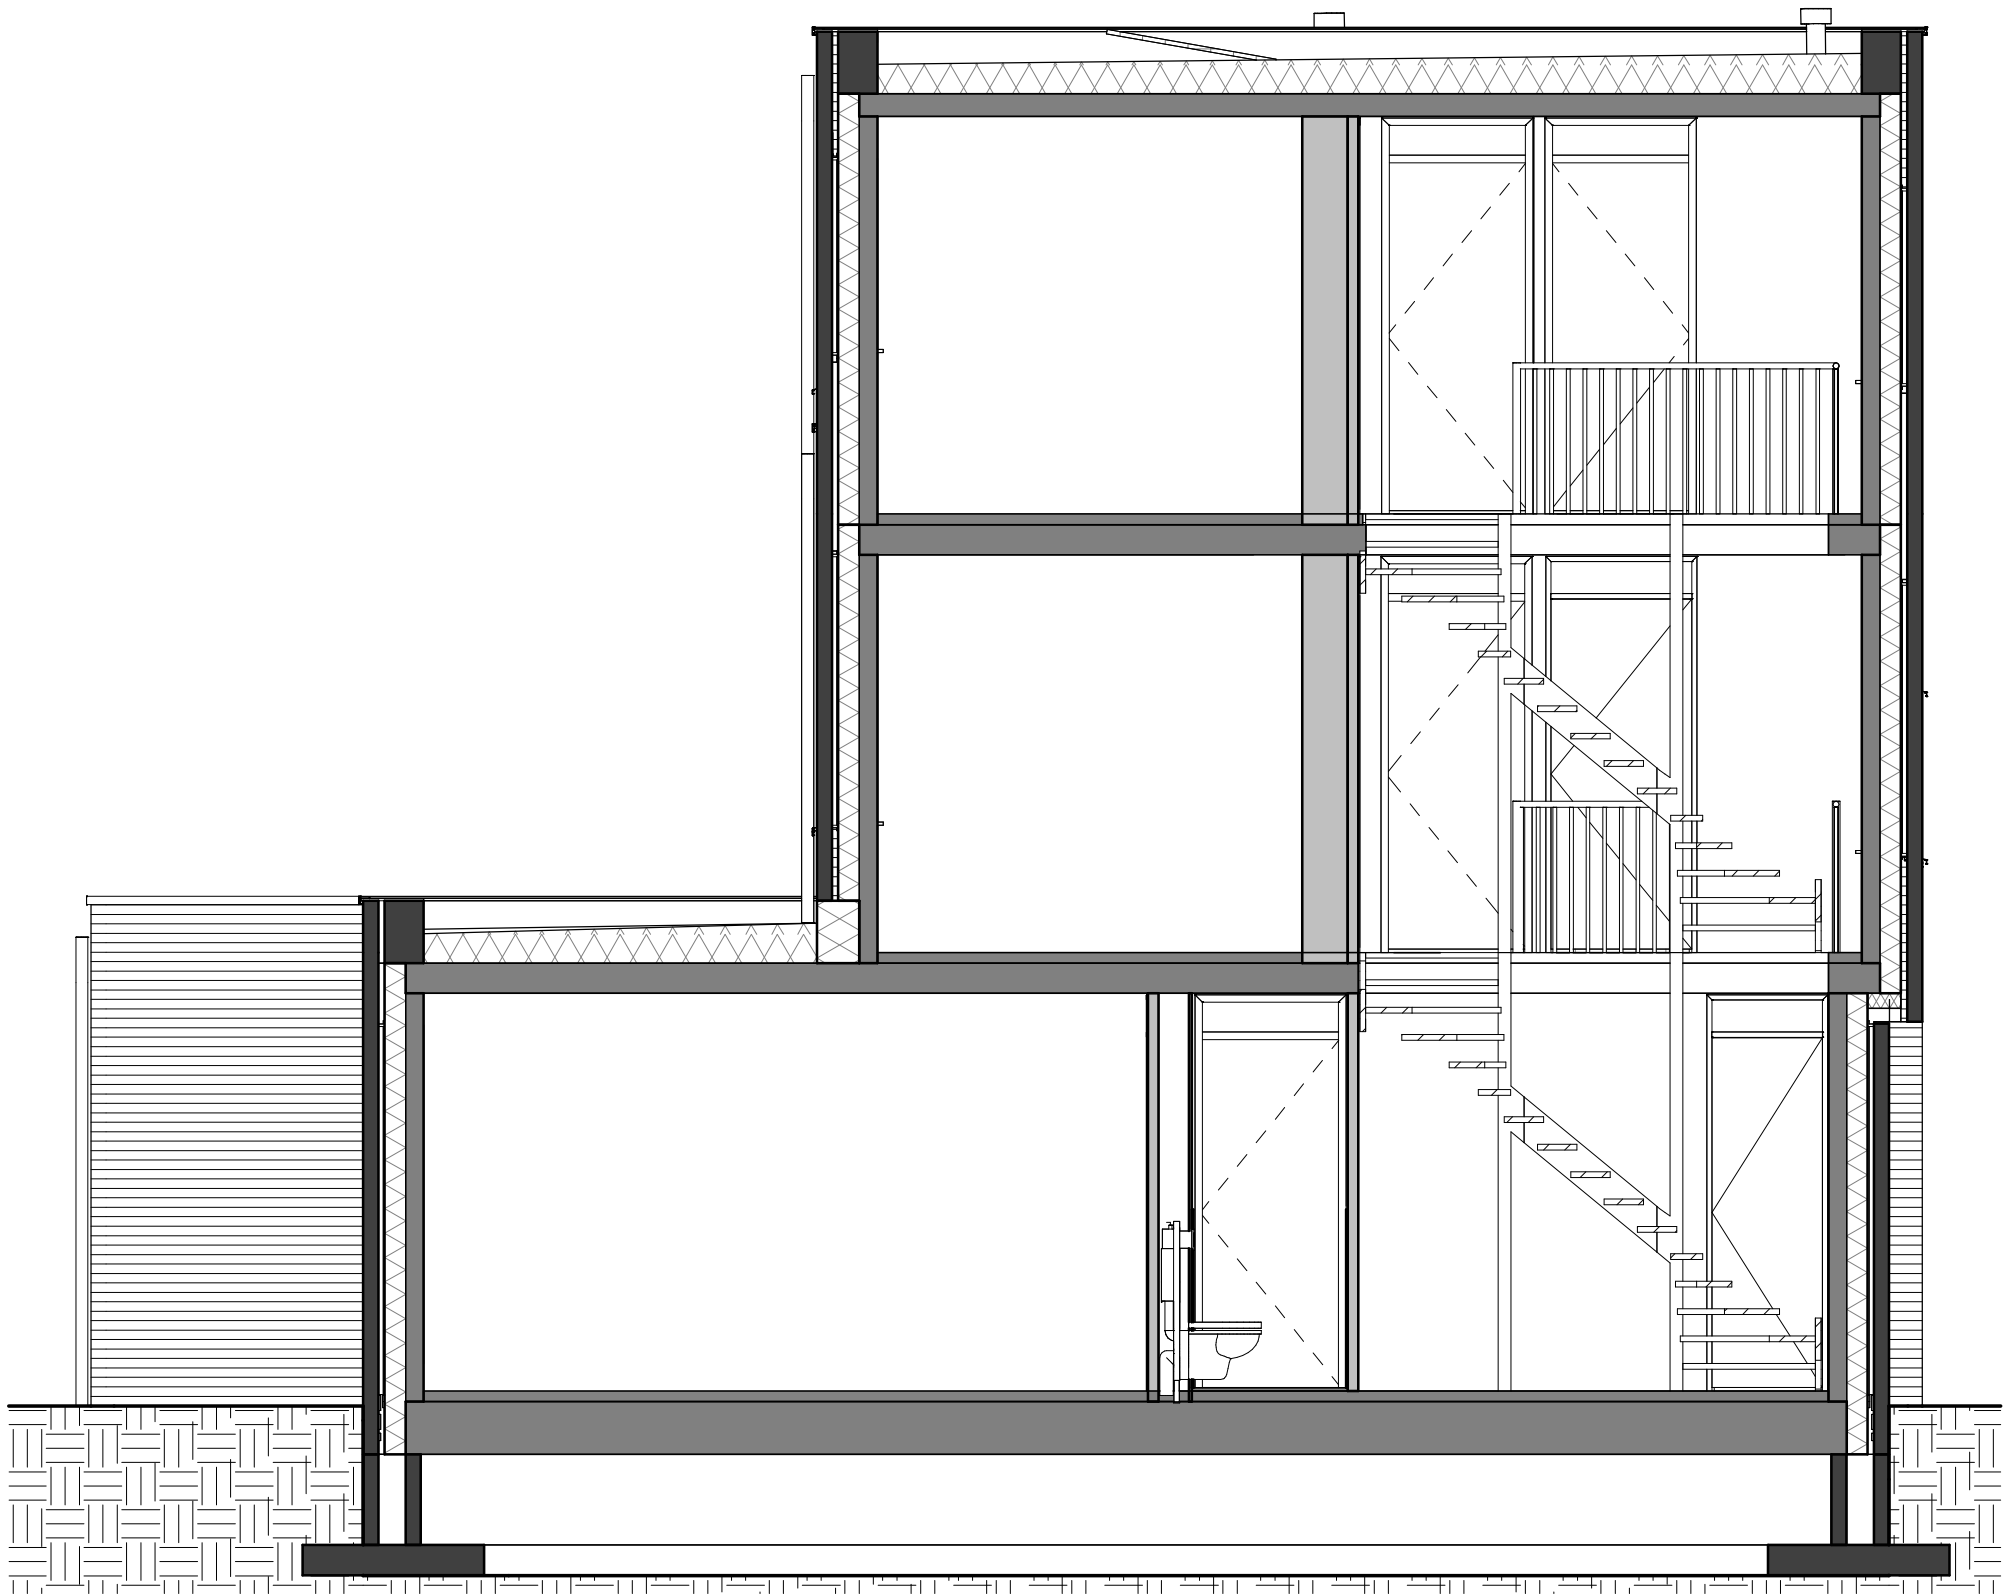

KHV ARCHITECTEN

■ Korfker / Ter Horst / De Velde Architecten

onderwerp	Bouwnummer 16	projectnr.	K231130
	Begane grond - Peil=0	tekeningnr.	VK-315
architect	W. Schutte	schaal	1:50
tekenaar	T. Kelder	formaat	A3
fase	Verkooptekeningen	datum	16-04-2024
status	Definitief	laatste wijz.	